

---

## CONTROTELAIO E TELAIO PORTA "SOUND"

---

2.3 - 2.4      CONTROTELAIO "1" con battuta anti acqua/sound



---

3.7 - 3.8      TELAIO FERRO VERNICIATO e CONTROTELAIO "1"  
sezioni con battuta anti-acqua/sound



---

4.7 - 4.8      TELAIO ALLUMINIO e CONTROTELAIO "1"  
sezioni con battuta anti-acqua/sound




---


## ANTA PORTA "SOUND"

---

4.1 - 4.2      Sezioni orizzontali e verticali

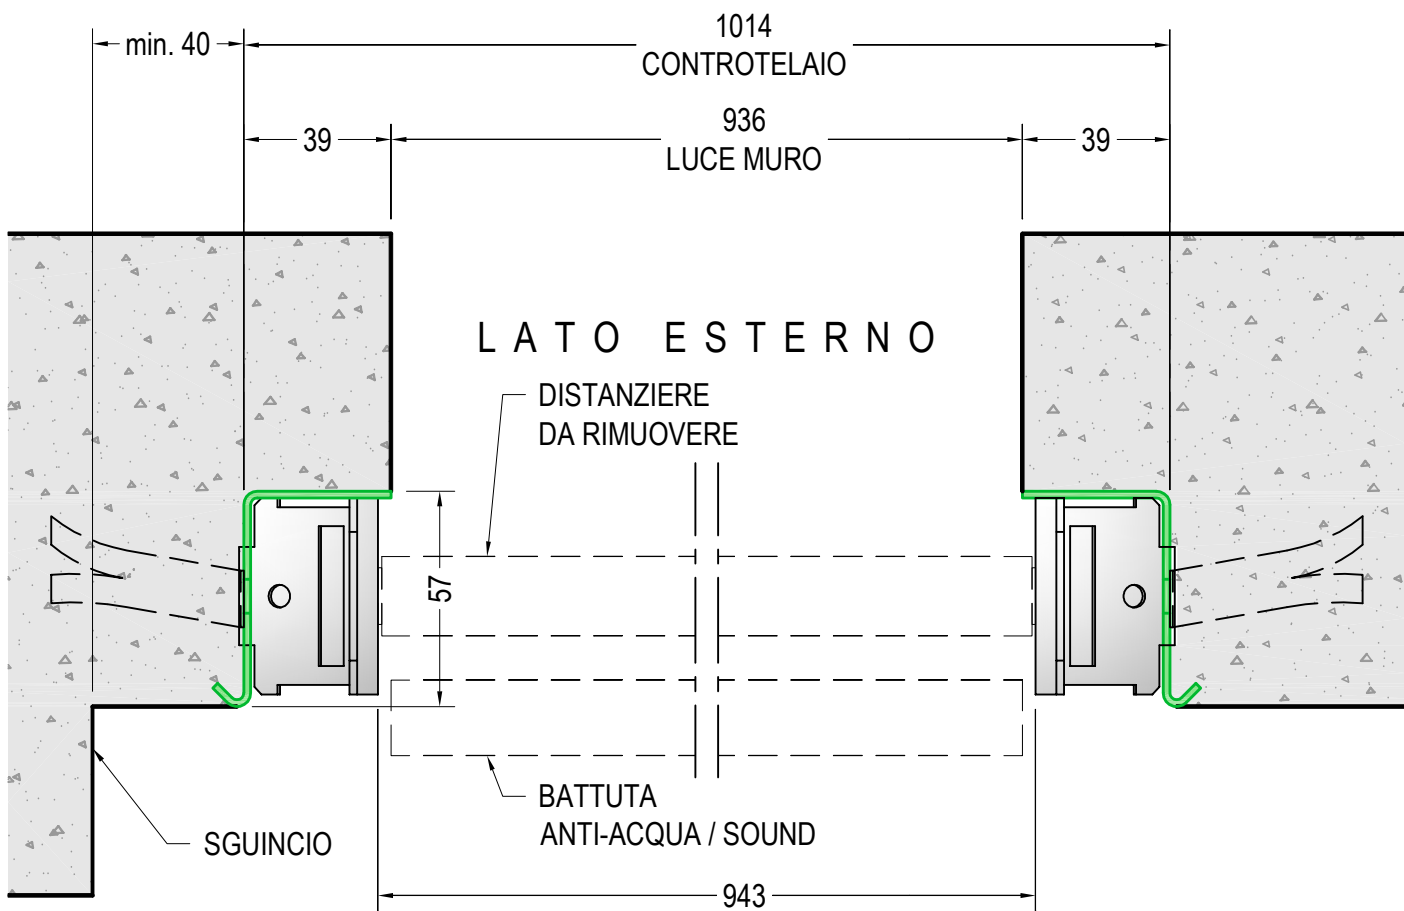


**SEZIONE ORIZZONTALE**  
rif. PORTA L=900

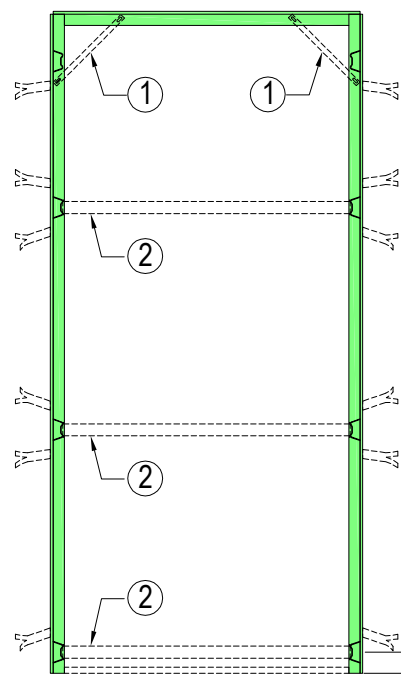


**VISTA LATO INTERNO**

- ① Angolari da rimuovere
- ② Distanzieri da rimuovere

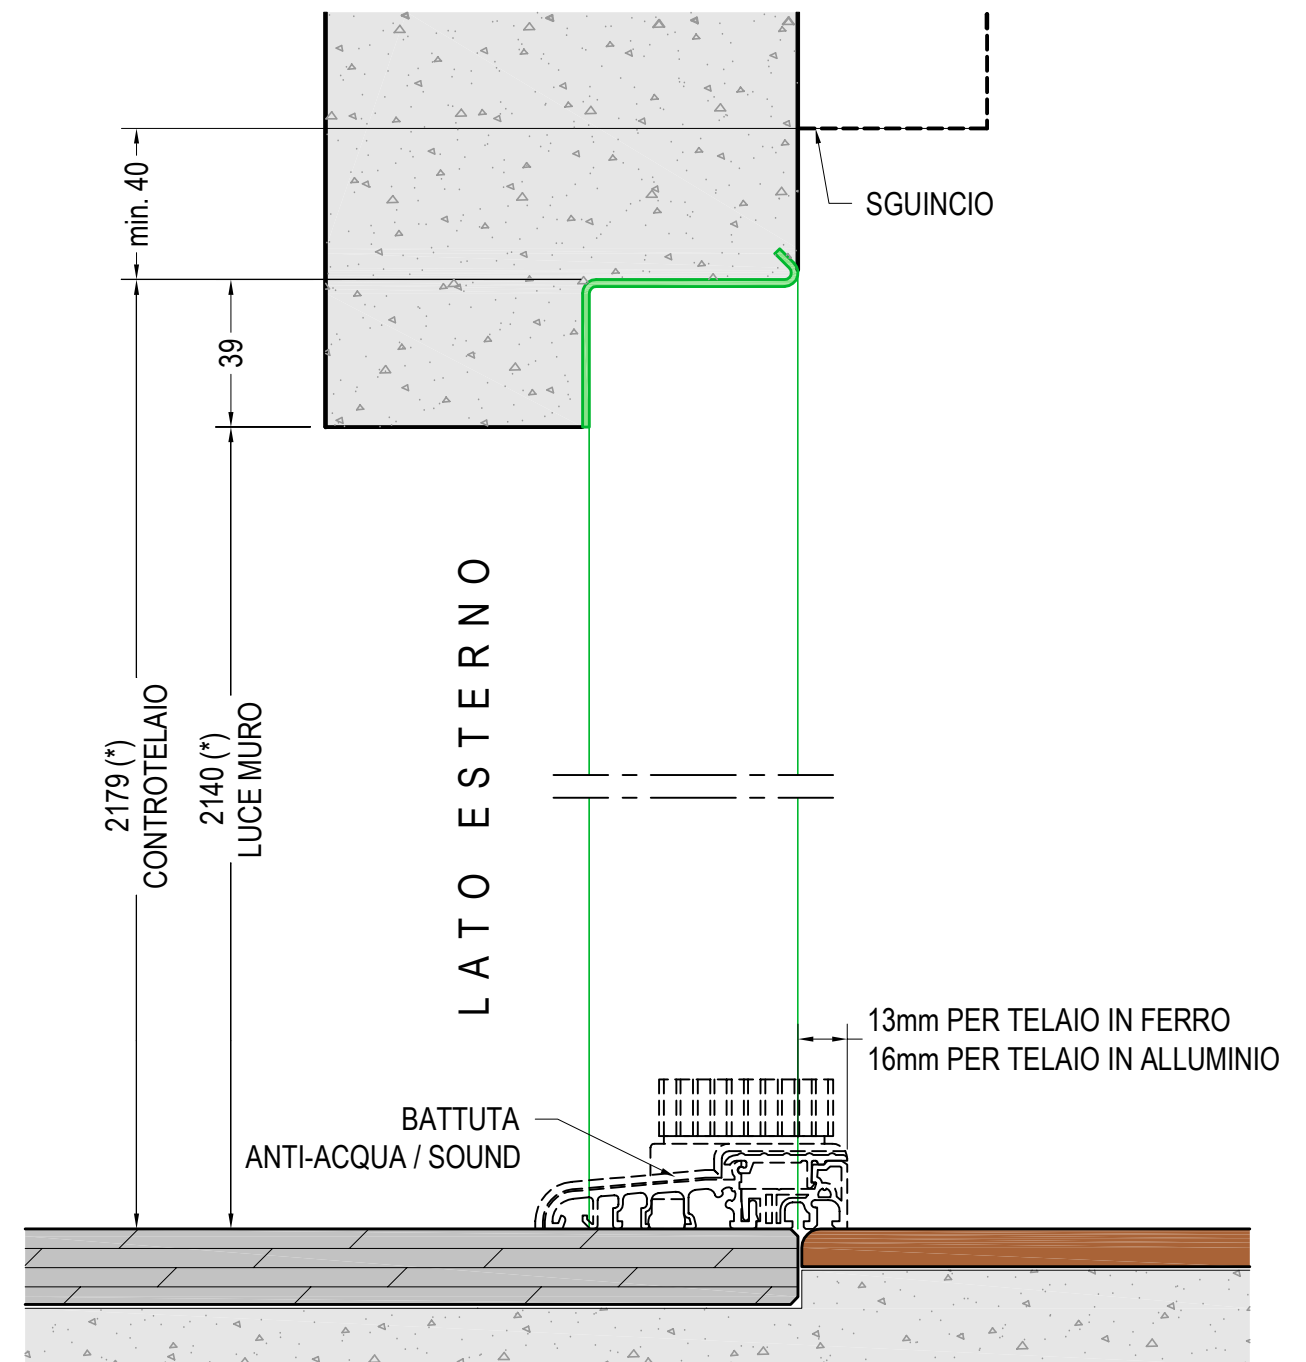


**SEZIONE VERTICALE**  
rif. PORTA H=2100

\* Misure aumentate di 20mm dal controte laio "1" Standard  
per battuta anti-acqua / sound  
(vedi tav. 1.2 Sezioni Soglie)

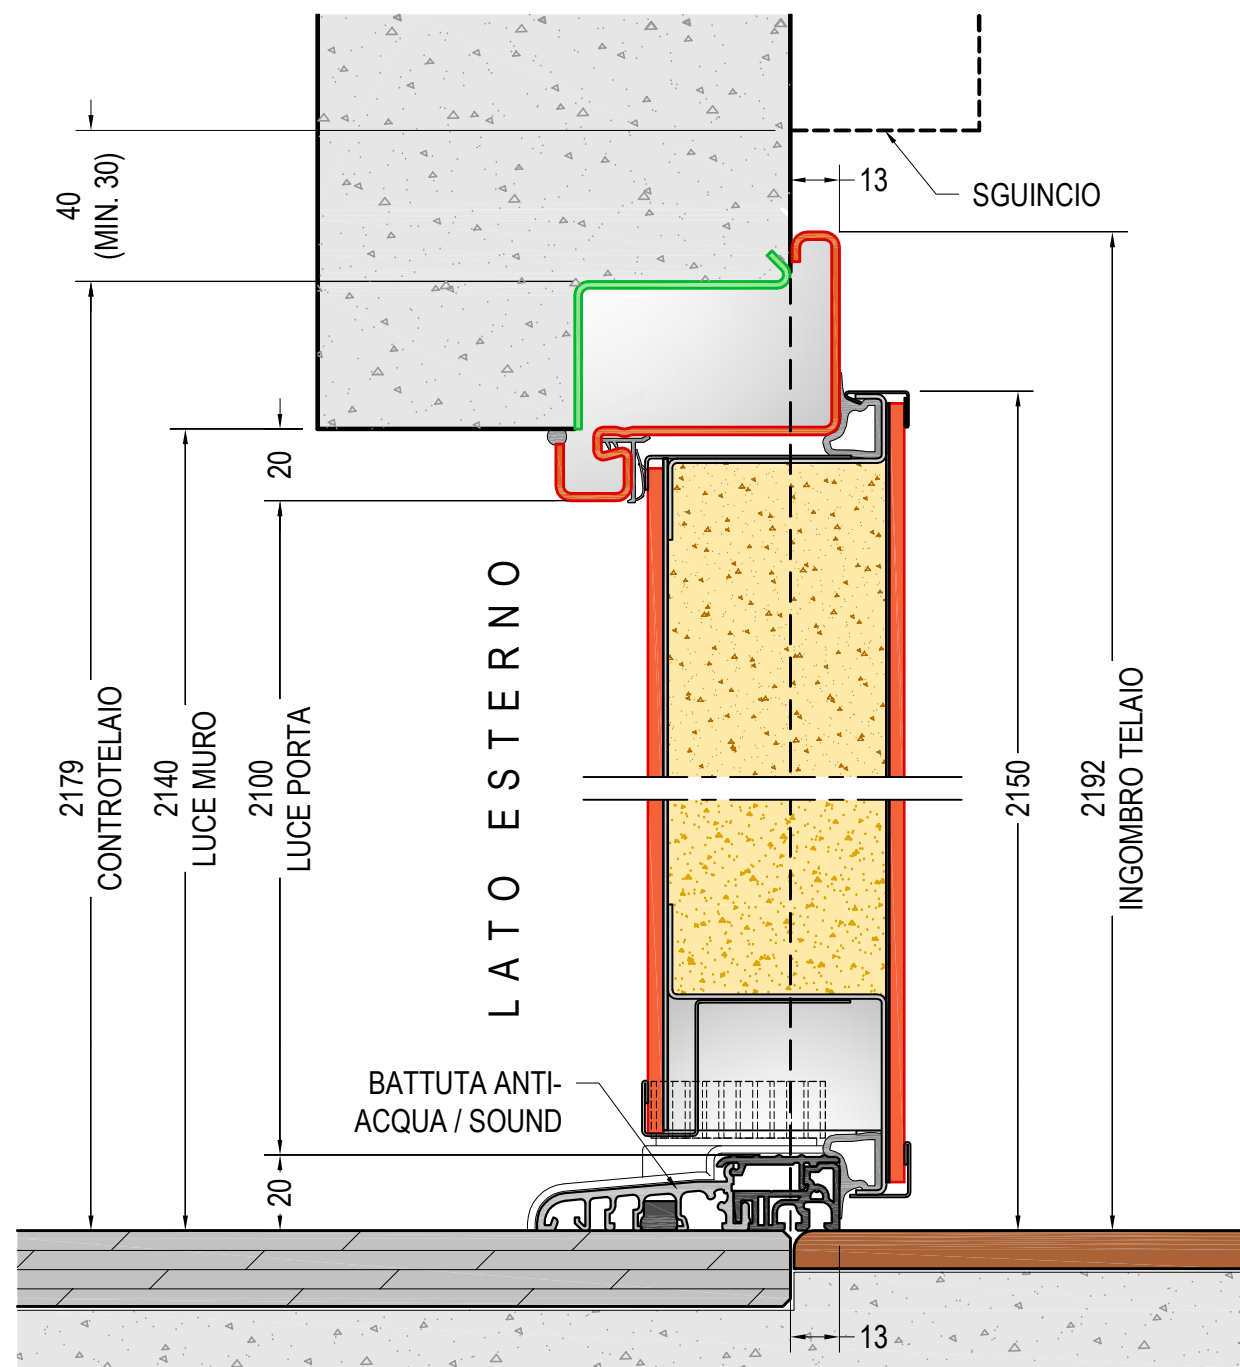


**SEZIONE VERTICALE PORTA  
MODELLI "A-F-G-H"**  
rif. PORTA H=2100

**DIMENSIONI PORTA:**  
L=min.700 - max.2000  
H=min.2000 - max.2450

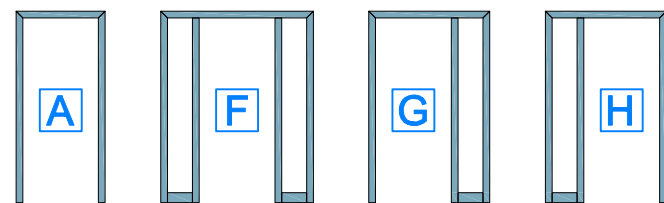


vista lato esterno

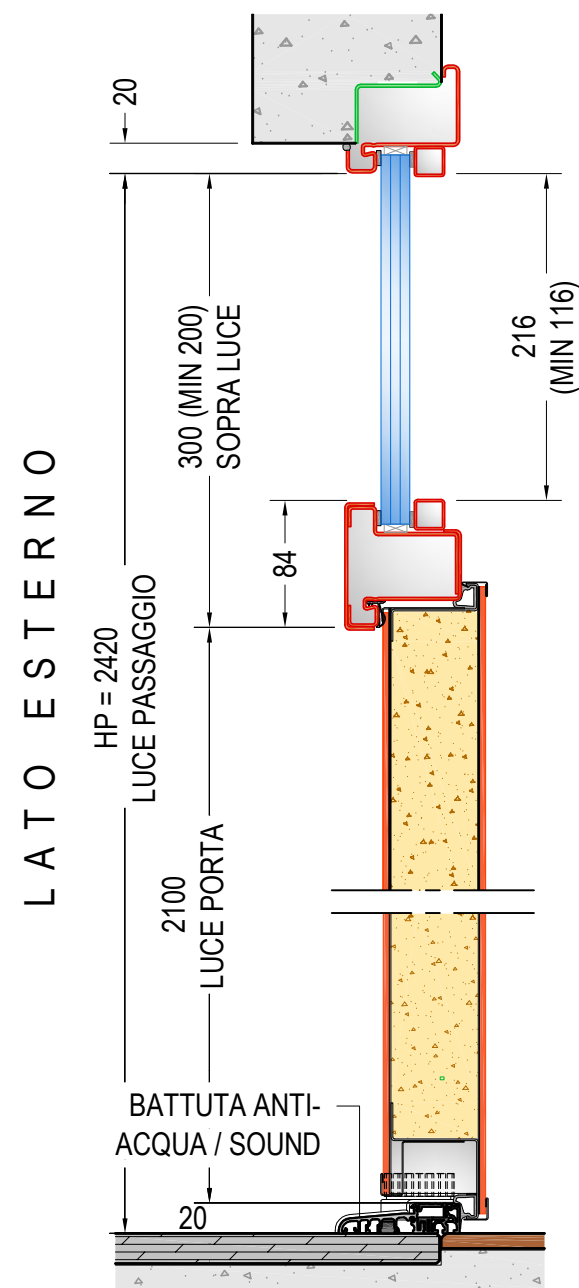


**SEZIONE VERTICALE PORTA  
MODELLI "B-C-D-E"**  
rif. PORTA H=2100 - SOPRA LUCE 300  
LUCE PASSAGGIO HP=2420

**LUCE PASSAGGIO:**  
MASSIMO INGOMBRO REALIZZABILE  
2850x1850 (LPxHP / HPxLP)

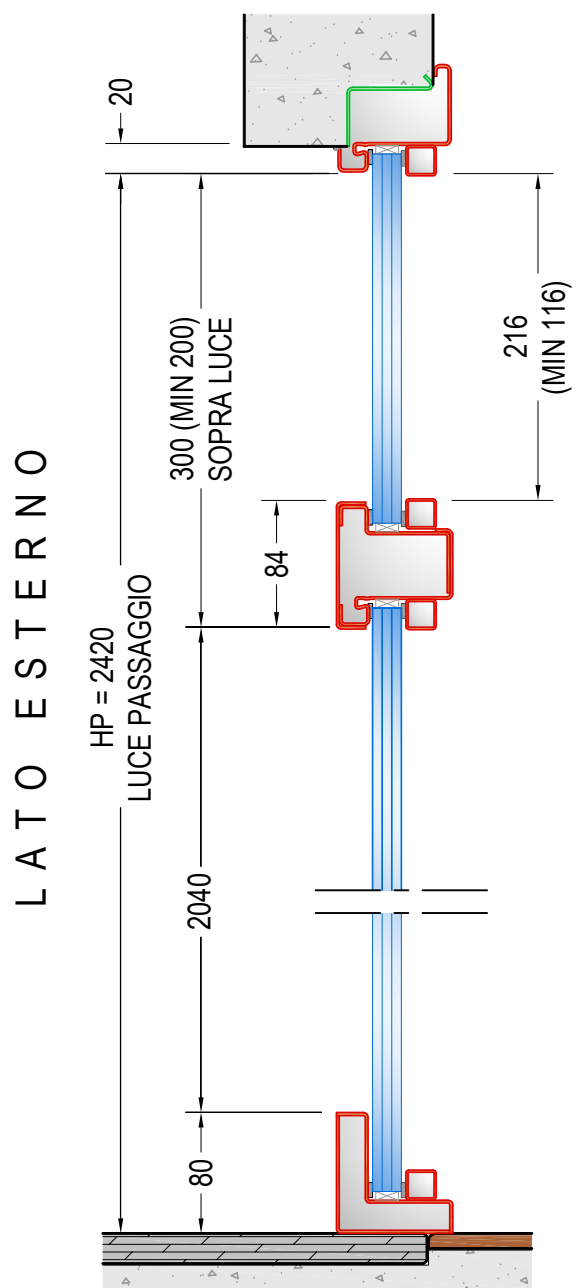

**SEZIONE VERTICALE FIANCO LUCE  
MODELLI "C-D-E"**  
rif. PORTA H=2100 - SOPRA LUCE 300  
LUCE PASSAGGIO HP=2420

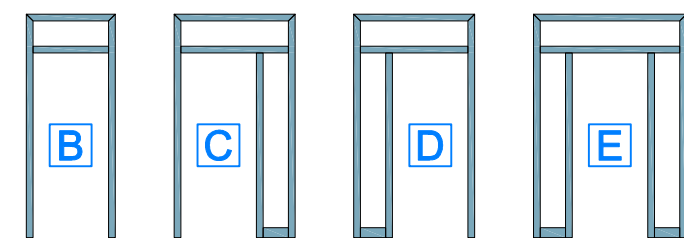

vista lato esterno



**TELAIO FERRO VERNICIATO e  
CONTROTELAIO "1" con  
BATTUTA ANTI-ACQUA/SOUND**

**3.7**

SEZIONE VERTICALE - scala 1:2

v 3.0

DI.BI. PORTE BLINDATE Srl - Fano (PU) ITALY - www.dibigroup.com




**TELAIO FERRO VERNICIATO e  
CONTROTELAIO "1" con  
BATTUTA ANTI-ACQUA/SOUND**

**3.8**

SEZIONI VERTICALI - scala 1:5


v 3.0

DI.BI. PORTE BLINDATE Srl - Fano (PU) ITALY - www.dibigroup.com

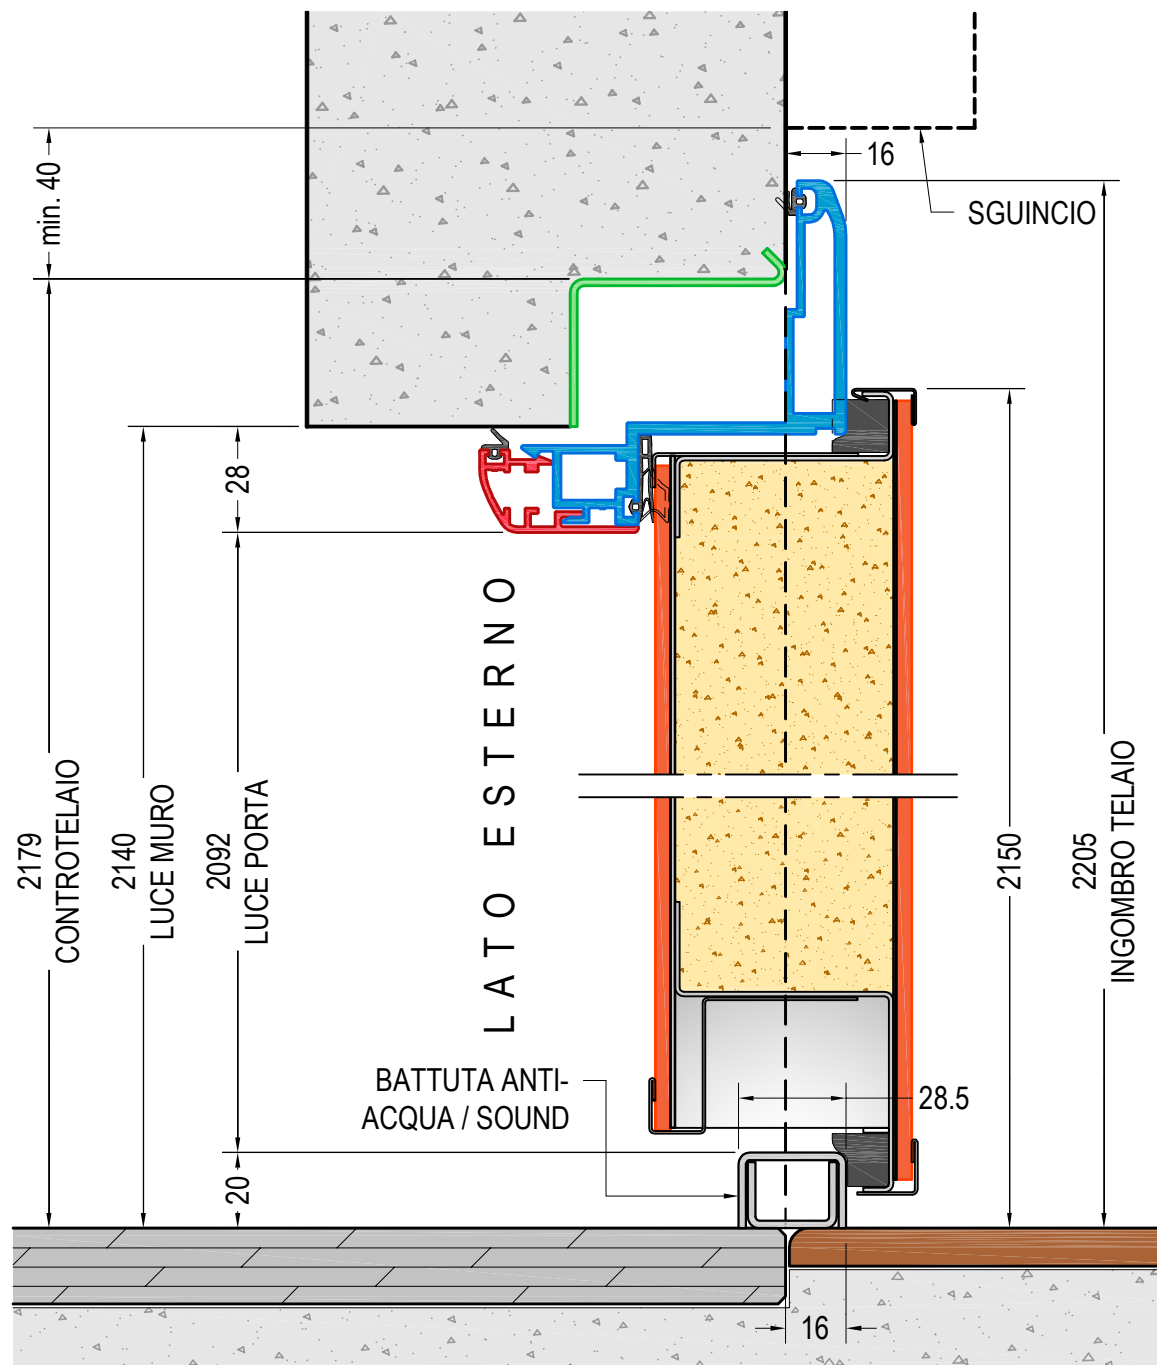

**SEZIONE VERTICALE PORTA  
MODELLI "A-F-G-H"**  
rif. PORTA H=2100

**DIMENSIONI PORTA:**  
L=min.700 - max.2000  
H=min.2000 - max.2450

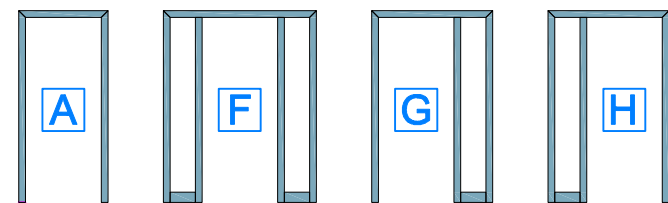

vista lato esterno


**TELAIO ALLUMINIO e  
CONTROTELAIO "1" con  
BATTUTA ANTI-ACQUA/SOUND**

**4.7**

SEZIONE VERTICALE - scala 1:2


v 2.0

DI.BI. PORTE BLINDATE Srl - Fano (PU) ITALY - www.dibigroup.com

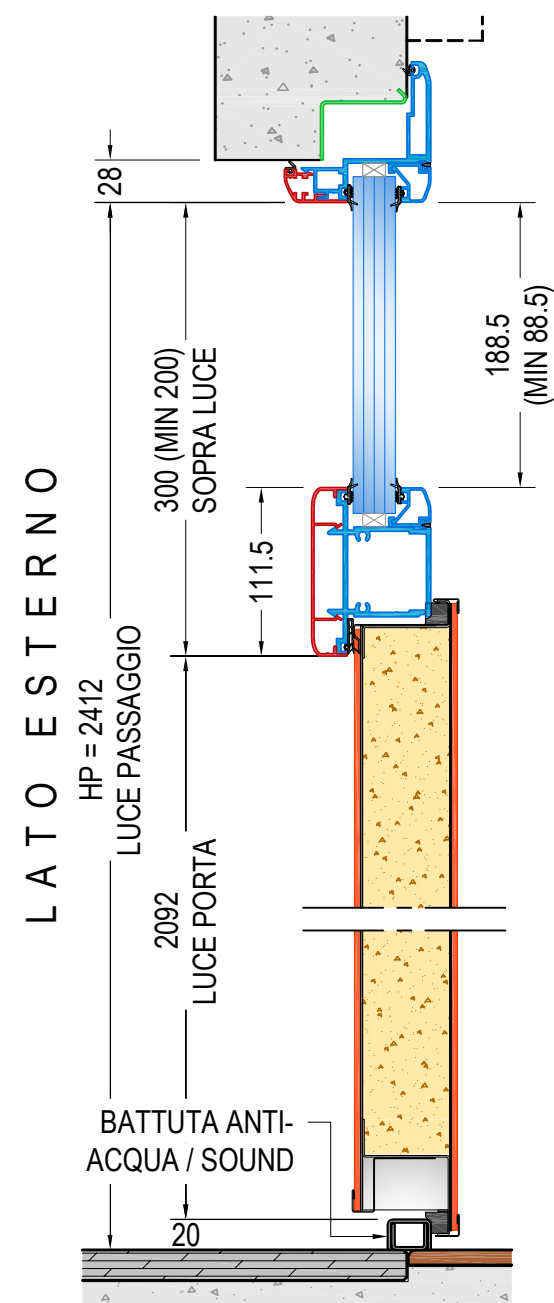


**SEZIONE VERTICALE PORTA  
MODELLI "B-C-D-E"**  
rif. PORTA H=2100 - SOPRA LUCE 300  
LUCE PASSAGGIO HP=2412

**LUCE PASSAGGIO:**  
MASSIMO INGOMBRO REALIZZABILE  
4800x4900 (LPxHP)

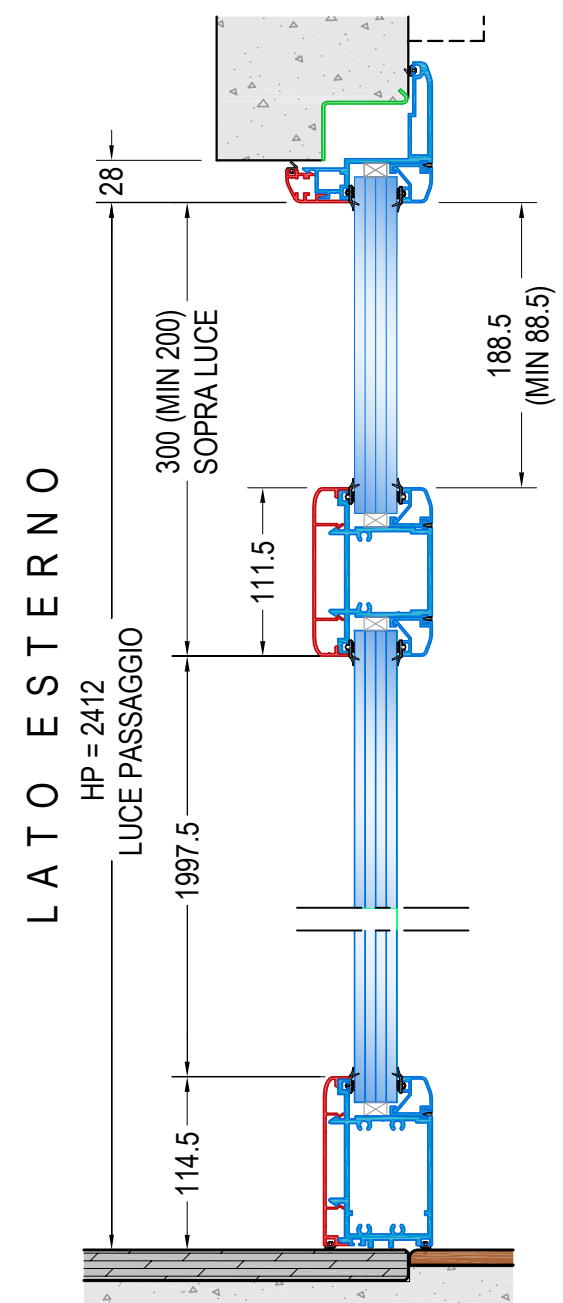

**SEZIONE VERTICALE FIANCO LUCE  
MODELLI "C-D-E"**  
rif. PORTA H=2100 - SOPRA LUCE 300  
LUCE PASSAGGIO HP=2412

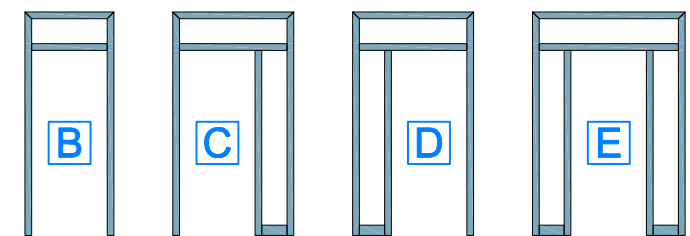

vista lato esterno



**TELAIO ALLUMINIO e  
CONTROTELAIO "1" con  
BATTUTA ANTI-ACQUA/SOUND**

**4.8**

SEZIONI VERTICALI - scala 1:5

v 2.0

DI.BI. PORTE BLINDATE Srl - Fano (PU) ITALY - www.dibigroup.com

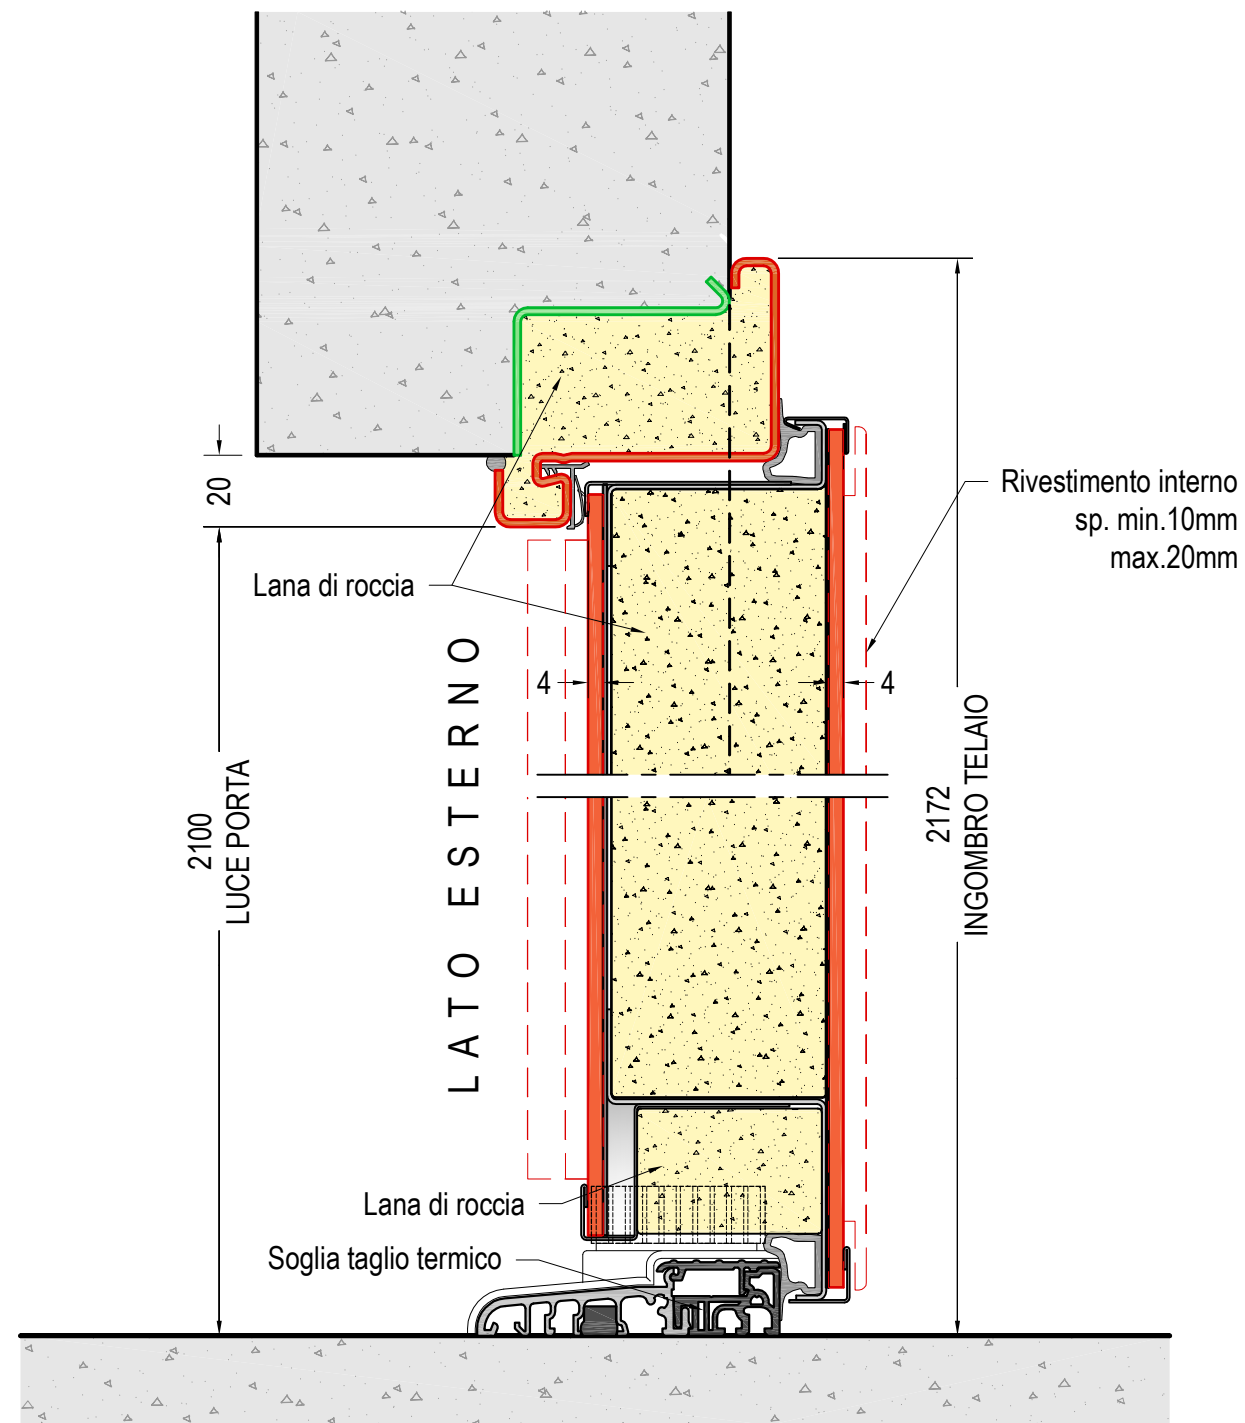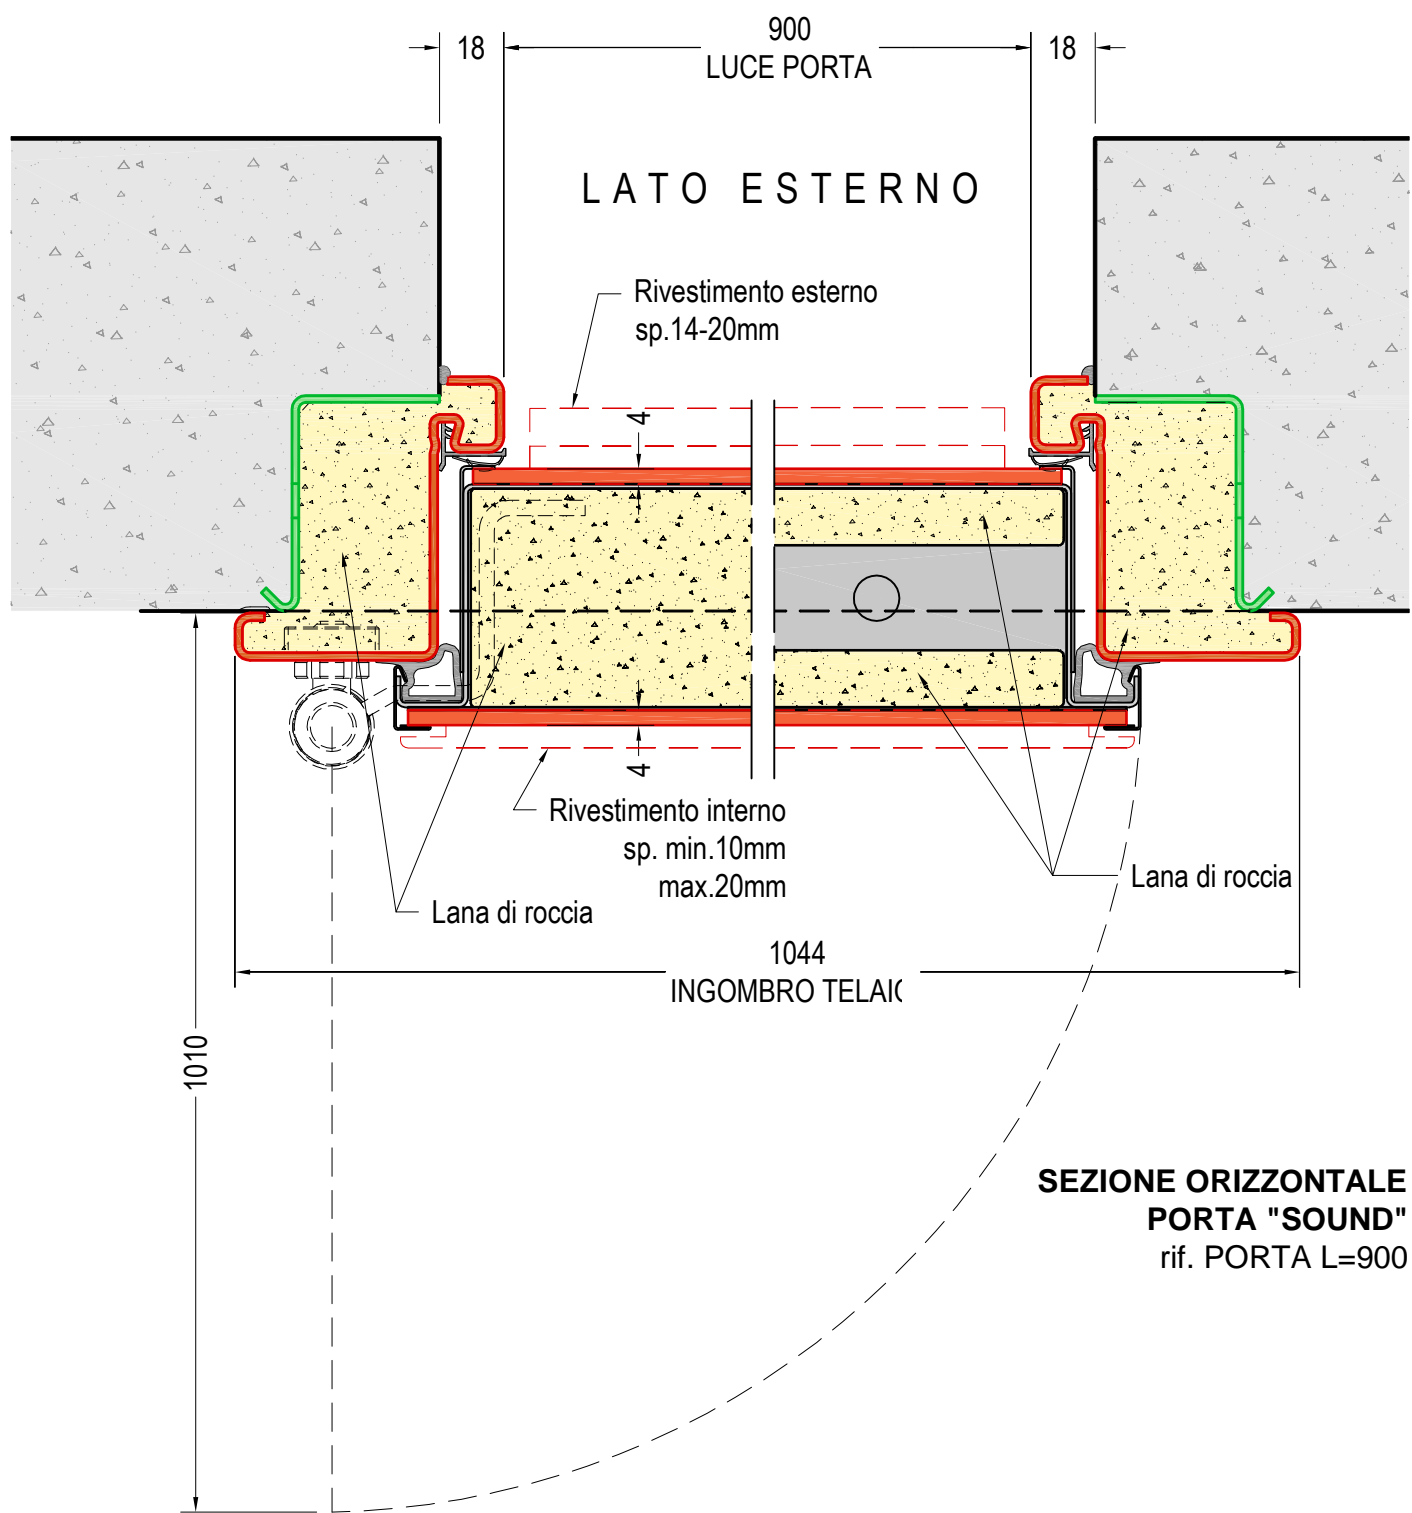

**DIMENSIONI PORTA:**  
 L=min.700 - max.2000  
 H=min.2000 - max.2450

**ANTA PORTA "SOUND"**

**4.1**

SEZIONE ORIZZONTALE  
 scala 1:2

v 0.1

**ANTA PORTA "SOUND"  
 CON SOGLIA TAGLIO TERMICO**

**4.2**

SEZIONE VERTICALE  
 scala 1:2

v 0.1