




**CADRES et PRÉCADRES
PORTES BLINDÉES
DI.BIG / RASOMURO**


DESSINS TECHNIQUES
rév. 2024.07.30.

25.1	SCHÉMAS ASSEMBLAGE PORTE DI.BIG À POUSSER	
25.2	SCHÉMA REVÊTEMENTS PORTE SUR PIVOT DI.BIG	
26.1 - 26.2	PRÉCADRE ET CADRE POUR PORTE BLINDÉE SUR PIVOT DI.BIG - Sol.20	
26.3 - 26.4	PRÉCADRE ET CADRE POUR PORTE SUR PIVOT DI.BIG avec revêtement mural intérieur - Sol.21	
27.1 - 27.2	PRÉCADRE ET CADRE POUR PORTE SUR PIVOT DI.BIG avec revêtement mural extérieur - Sol.22	
27.3 - 27.4	PRÉCADRE ET CADRE POUR PORTE SUR PIVOT DI.BIG avec revêtement mural intérieur et extérieur - Sol.23	
27.1 - 27.4	PRÉCADRE ET CADRE POUR PORTE SUR PITVOT. DI.BIG AVEC FIXE LATÉRAL ET IMPOSTE VITRÉE	
27.9 - 27.12	PRÉCADRE ET CADRE POUR PORTE SUR PITVOT. DI.BIG AVEC FIXES LATÉRAUX VITRÉS ET IMPOSTE PLEINE	
28.1 - 28.2	POSE EN TUNNEL POUR PORTE SUR PIVOT DI.BIG - Sol.24	
28.3 - 28.6	POSE EN TUNNEL POUR PORTE SUR PIVOT DI.BIG AVEC FIXES LATÉRAUX ET IMPOSTE VITRÉS	
28.7 - 28.10	POSE EN TUNNEL POUR PORTE SUR PIVOT DI.BIG AVEC FIXES LATÉRAUX VITRÉS ET IMPOSTE PLEINE	
28.11 - 28.16	POSE EN TUNNEL POUR PORTE SUR PIVOT DI.BIG AVEC FIXES LATÉRAUX ET IMPOSTE PLEINS	

29.1 - 29.2	PRÉCADRE ET CADRE POUR PORTE RASOMURO avec revêtement mural intérieur – Solution 25	
29.3 - 29.4	PRÉCADRE ET CADRE POUR PORTE RASOMURO À 2 VANTAUX avec revêtement mural intérieur	

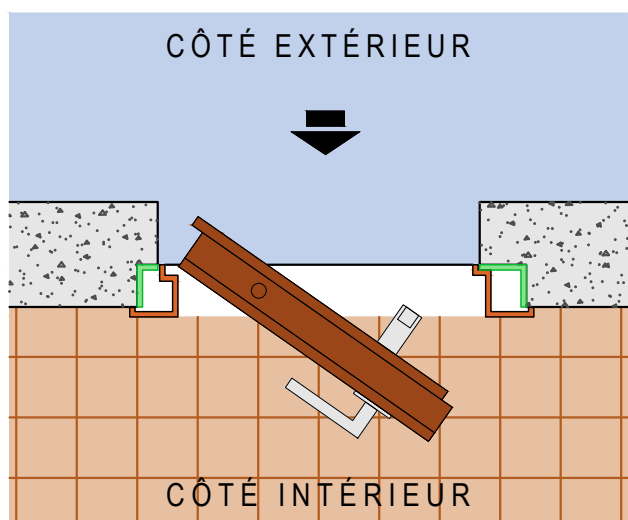


Porte à pousser DRT

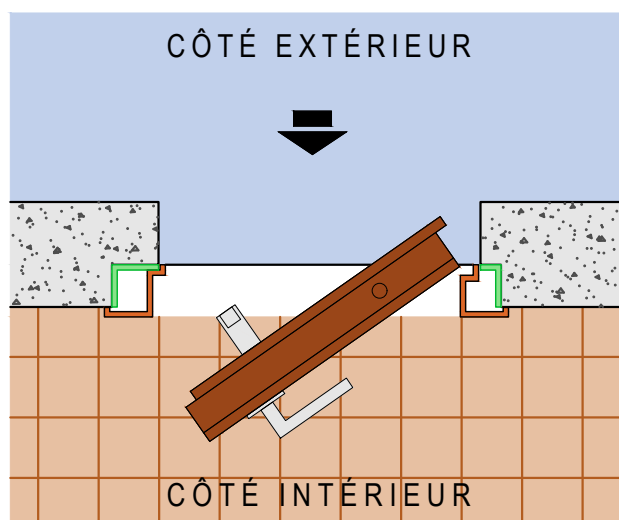

Porte à pousser GCH

ASSEMBLAGE PORTE À POUSSER


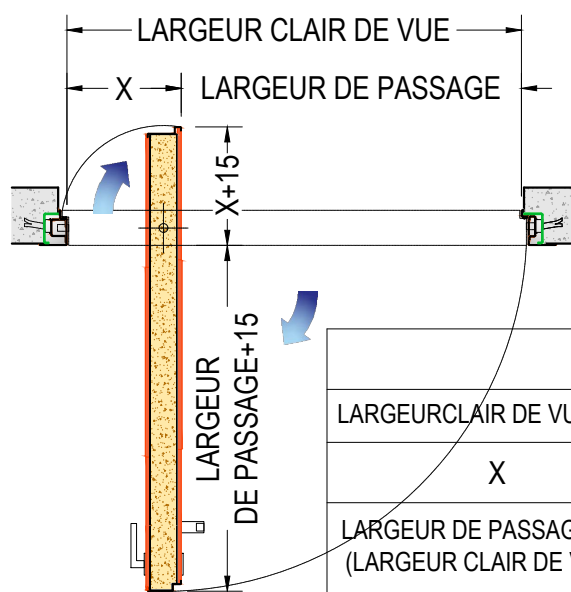


CALCULER LA LARGEUR DE PASSAGE


LARGEUR CLAIR DE VUE (de-à)	1100-1300	1301-1400	1401-1550	1551-1700	1701-1800
X	300	350	400	450	500
LARGEUR DE PASSAGE (de-à) (LARGEUR CLAIR DE VUE- X)	800-1000	951-1050	1001-1150	1001-1250	1201-1300

SCHÉMA LARGEUR DE PASSAGE – LARGEUR X

CÔTÉ EXTÉRIEUR

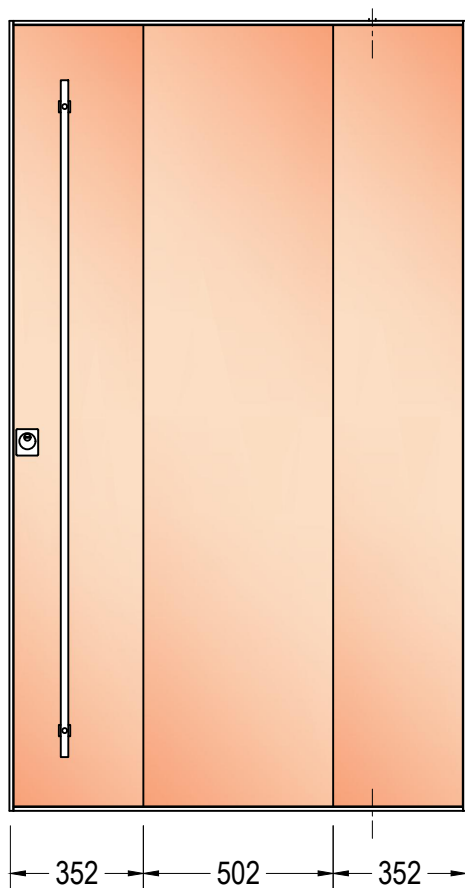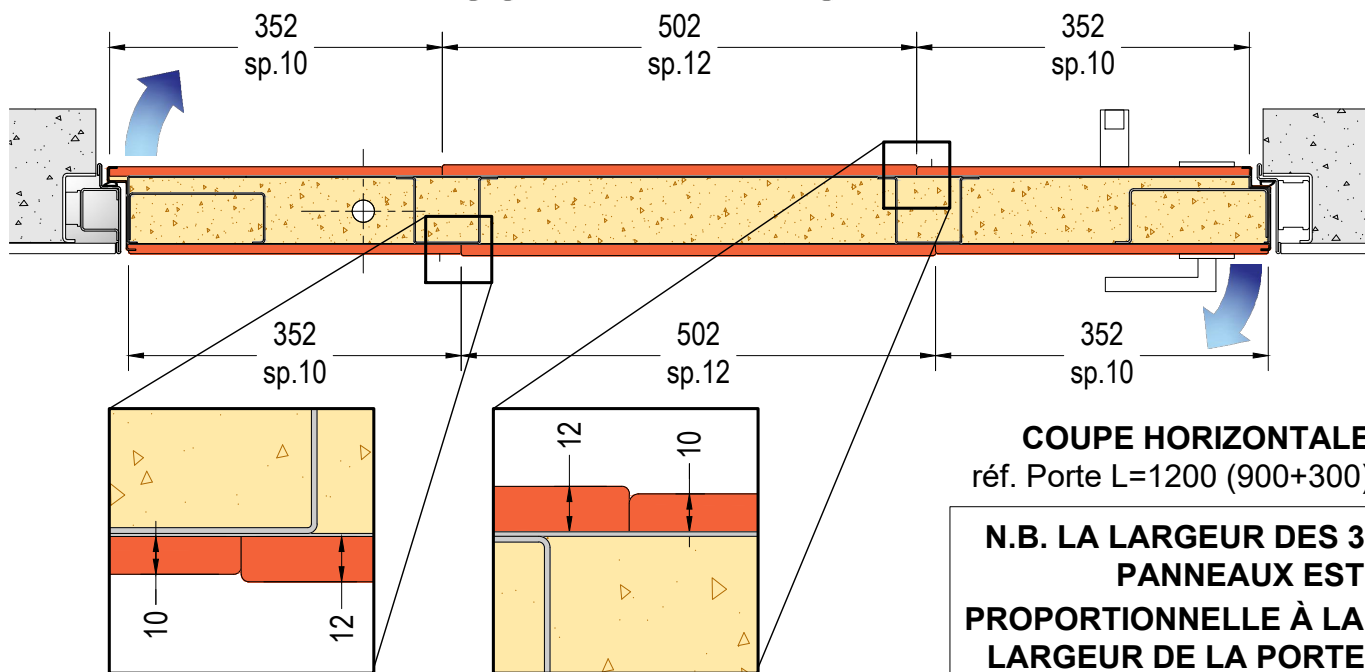


ELABORATION VENTAIL EXTÉRIEURE
ref. PORTE L=1200

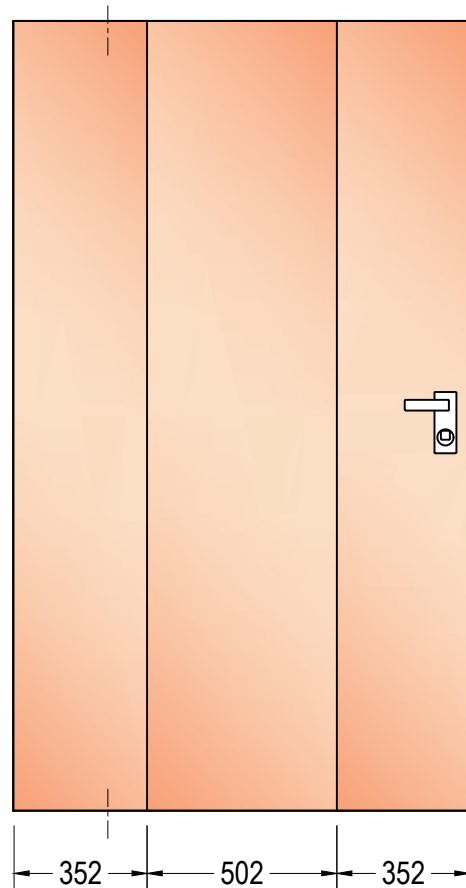


ELABORATION VENTAIL INTÉRIEURE
ref. PORTE L=1200

CÔTÉ EXTÉRIEUR

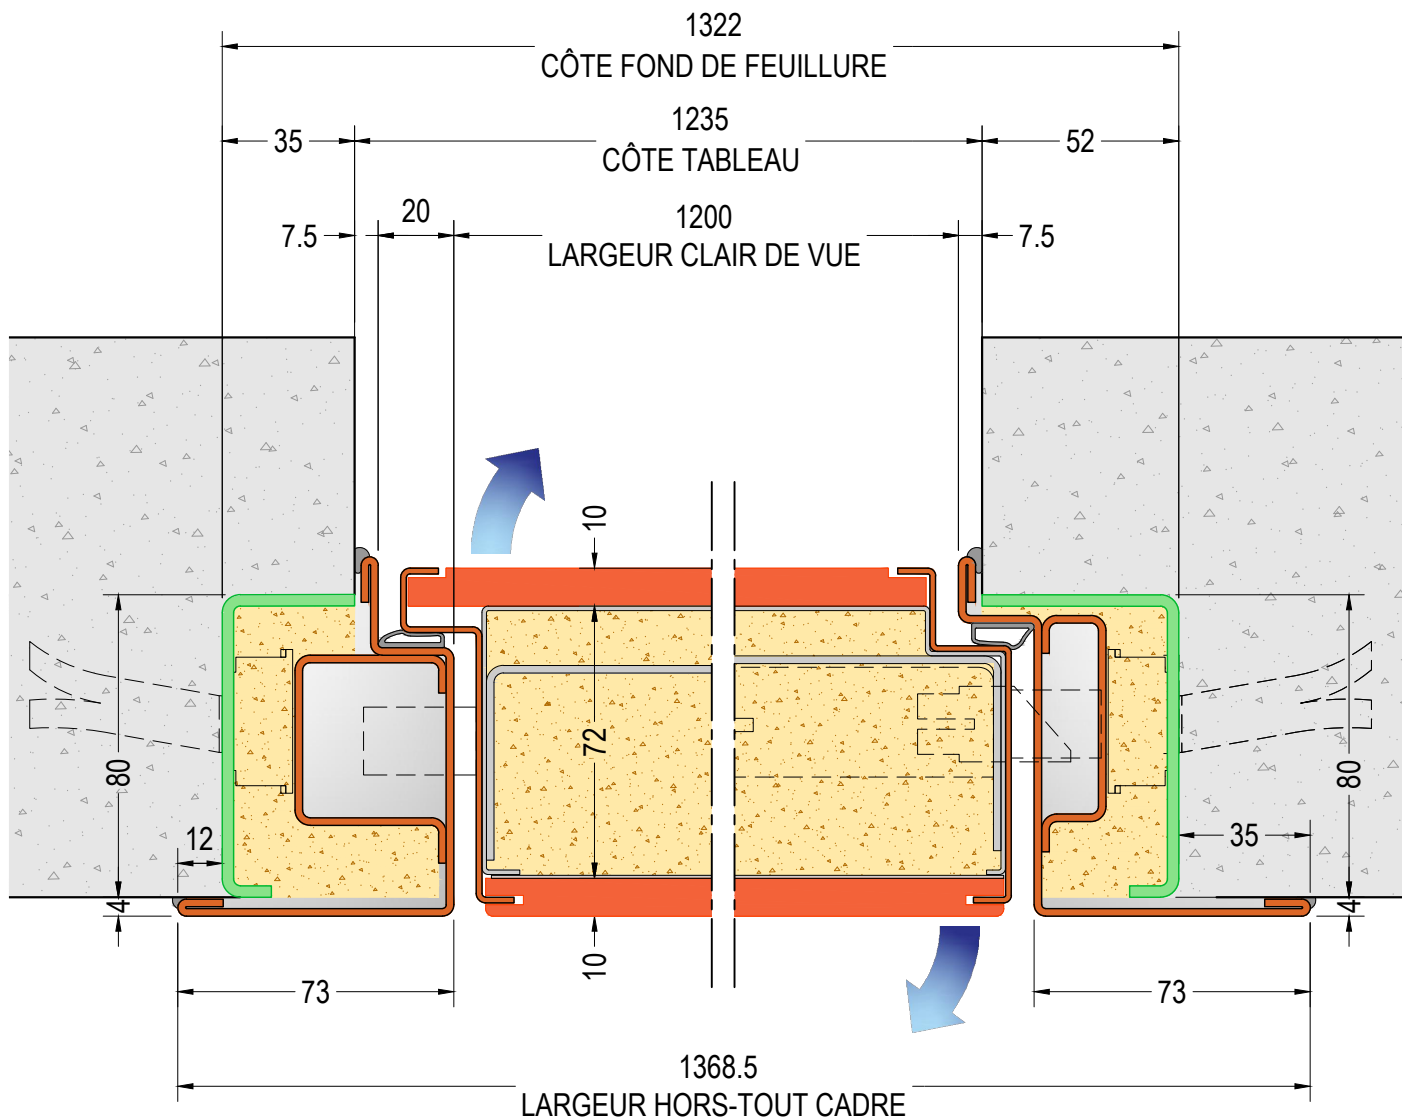

COUPE HORIZONTALE DE LA PORTE MODÈLE "A"

réf. PORTE L=1200(900+300)

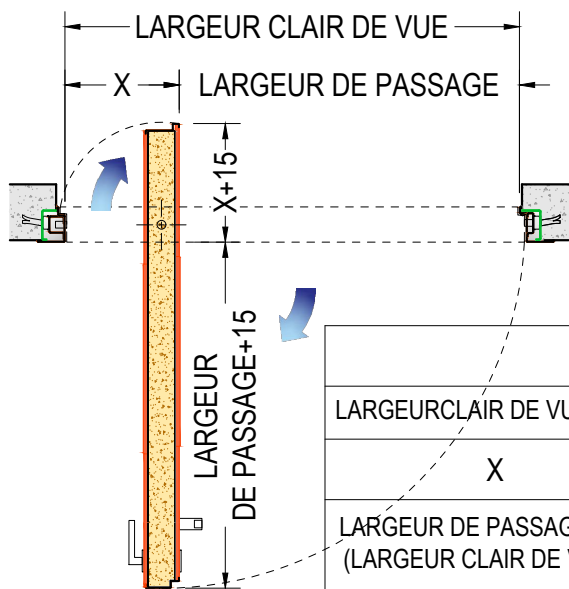

CALCULER LA LARGEUR DE PASSAGE

LARGEUR CLAIR DE VUE (de-à)	1100-1300	1301-1400	1401-1550	1551-1700	1701-1800
X	300	350	400	450	500
LARGEUR DE PASSAGE (de-à) (LARGEUR CLAIR DE VUE - X)	800-1000	951-1050	1001-1150	1001-1250	1201-1300


PRÉCADRE ET CADRE POUR PORTE BLINDÉE SUR PIVOT DI.BIG - Solution 20

COUPE HORIZONTALE - échelle 1:2

26.1

v 1.6


DI.BI. PORTE BLINDATE Srl - Fano (PU) ITALY - www.dibigroup.com

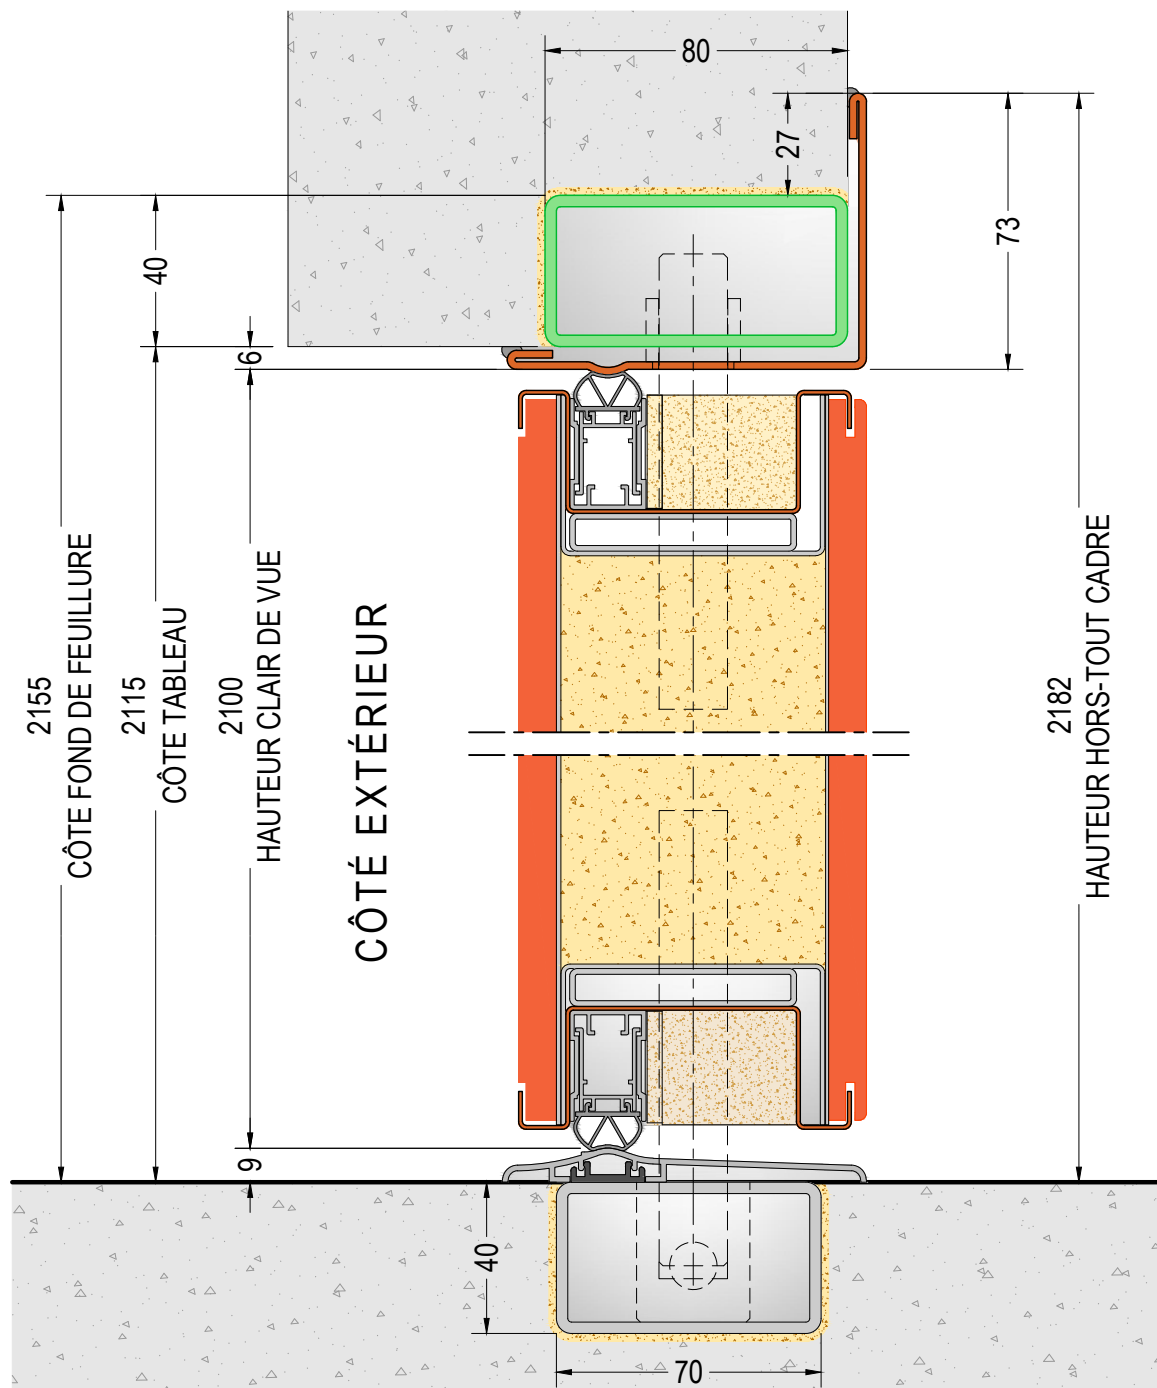

**COUPE VERTICALE DE LA PORTE
MODÈLE "A"**
réf. PORTE H=2100

DIMENSIONS DE LA PORTE:

L=min.1100 - max.1800
H=min.2100 - max.2800

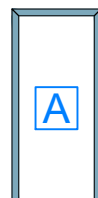

vue côté extérieur



**PRÉCADRE ET CADRE POUR
PORTE BLINDÉE SUR PIVOT
DI.BIG - Solution 20**


26.2

COUPE VERTICALE - échelle 1:2

v 1.6


DI.BI. PORTE BLINDATE Srl - Fano (PU) ITALY - www.dibigroup.com

CÔTÉ EXTÉRIEUR

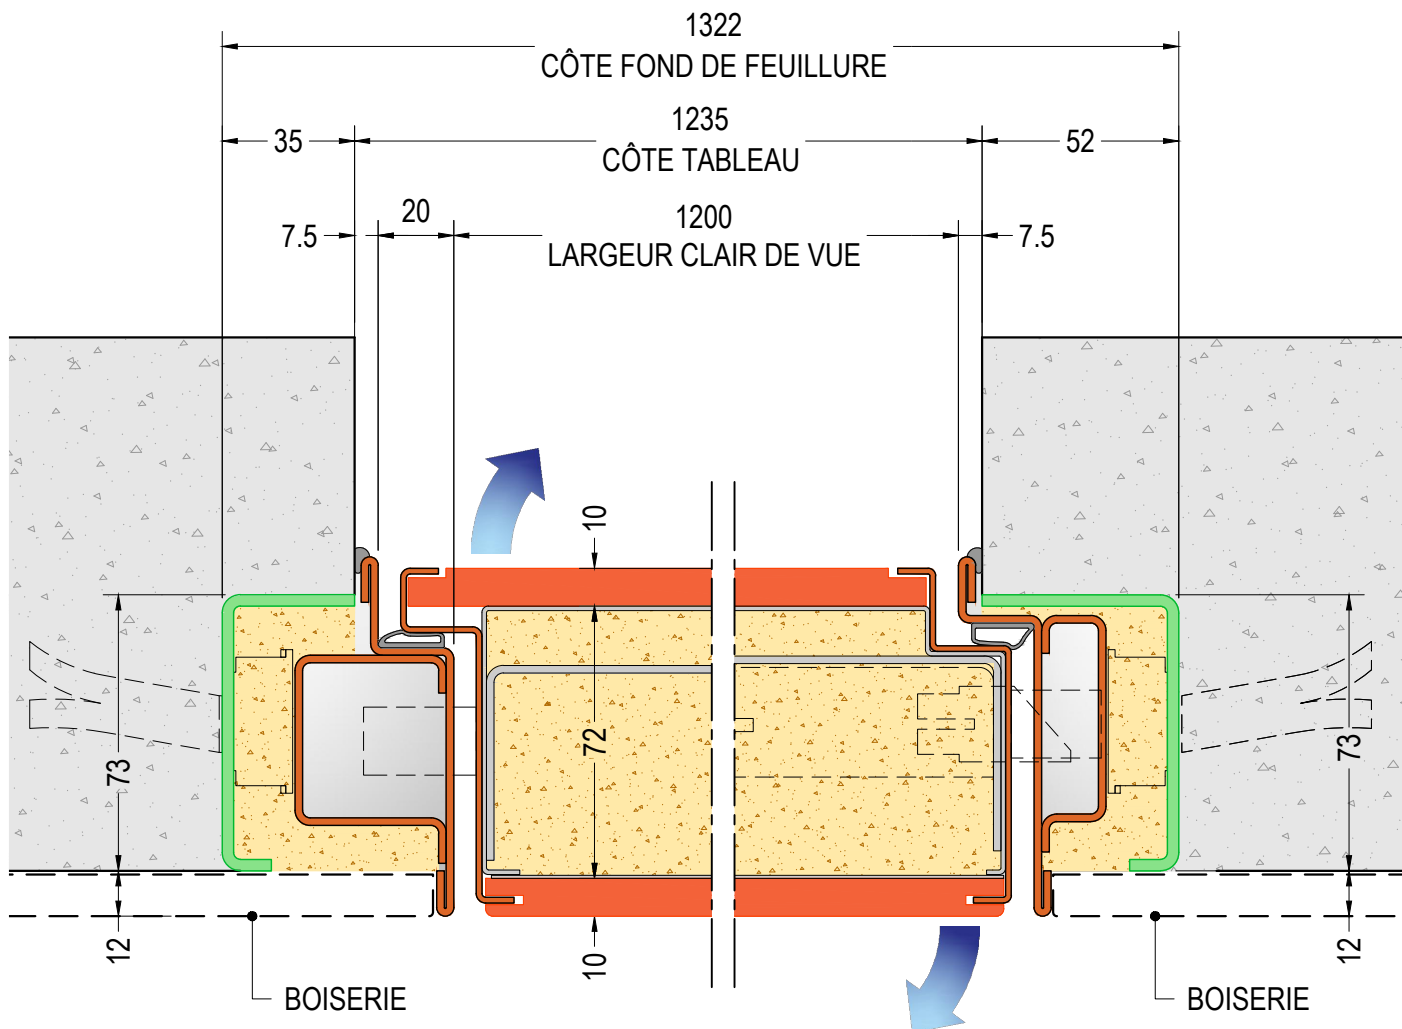


COUPE HORIZONTALE DE LA PORTE MODÈLE "A"

réf. PORTE L=1200(900+300)

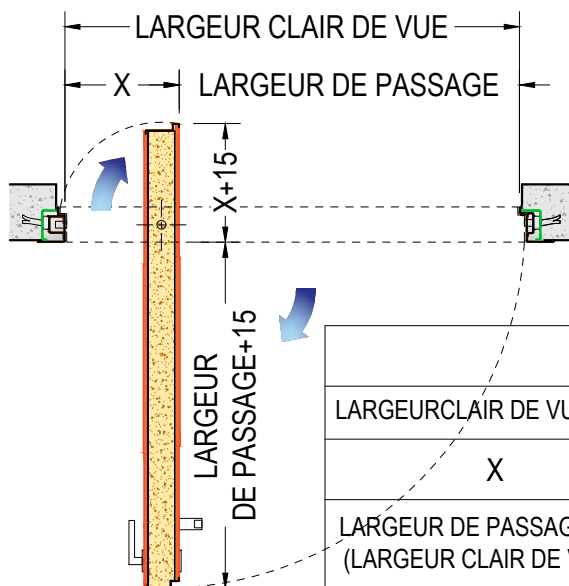

CALCULER LA LARGEUR DE PASSAGE

LARGEUR CLAIR DE VUE (de-à)	1100-1300	1301-1400	1401-1550	1551-1700	1701-1800
X	300	350	400	450	500
LARGEUR DE PASSAGE (de-à) (LARGEUR CLAIR DE VUE - X)	800-1000	951-1050	1001-1150	1001-1250	1201-1300

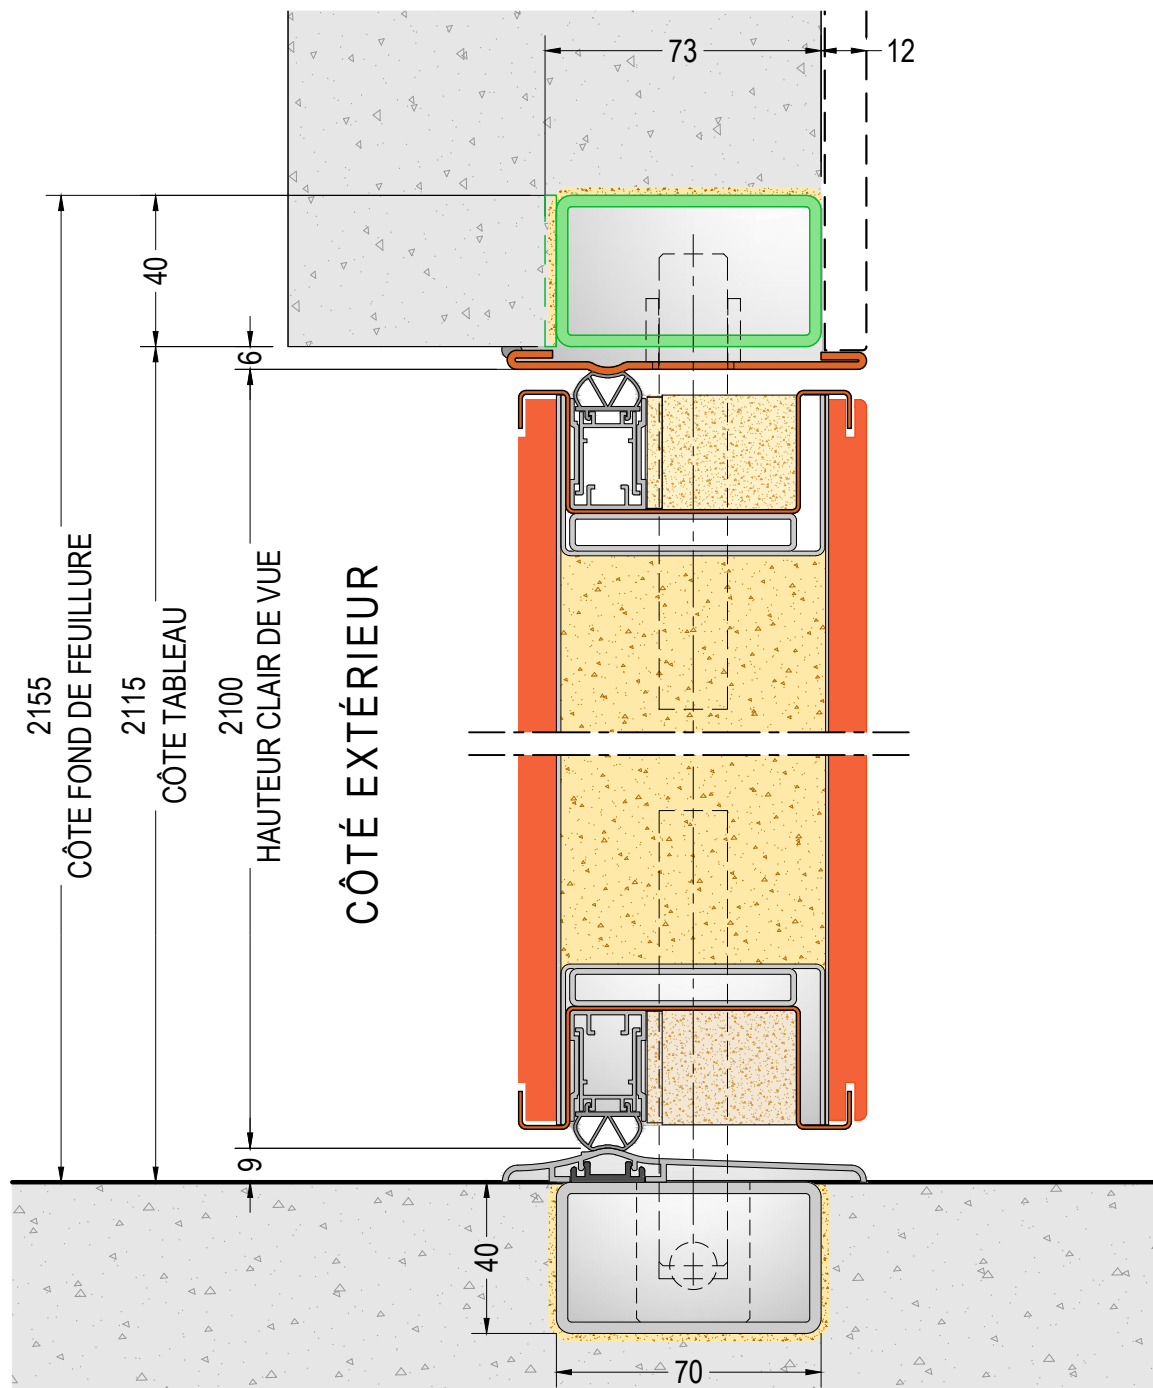

COUPE VERTICALE DE LA PORTE
MODÈLE "A"
 réf. PORTE H=2100

DIMENSIONS DE LA PORTE:

L=min.1100 - max.1800
 H=min.2100 - max.2800



vue côté extérieur



PRÉCADRE ET CADRE POUR
PORTE SUR PIVOT DI.BIG avec
revêtement mural intérieur - Sol. 21


26.4

COUPE HORIZONTALE - échelle 1:2


v 1.6

DI.BI. PORTE BLINDATE Srl - Fano (PU) ITALY - www.dibigroup.com


CÔTÉ EXTÉRIEUR

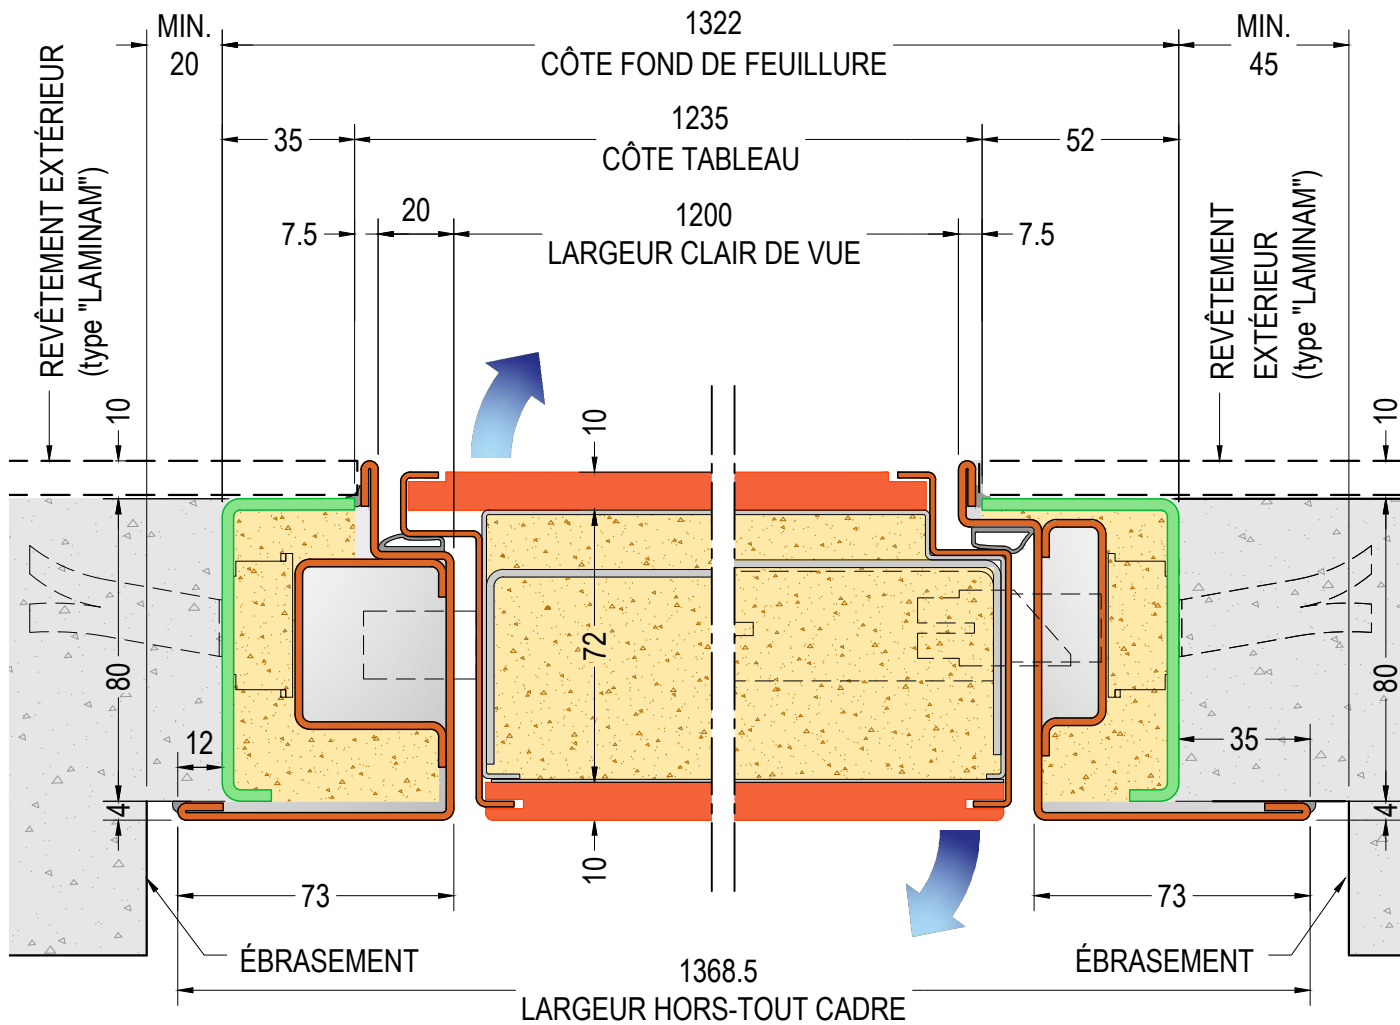

COUPE HORIZONTALE DE LA PORTE
MODÈLE "A"
réf. PORTE L=1200(900+300)

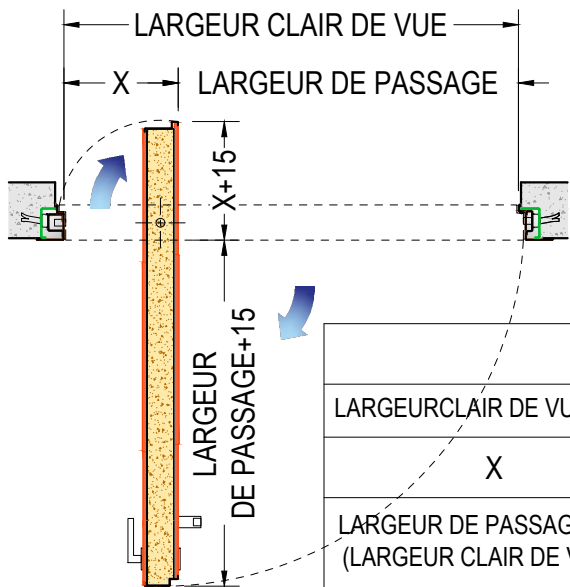


CALCULER LA LARGEUR DE PASSAGE					
LARGEUR CLAIR DE VUE (de-à)	1100-1300	1301-1400	1401-1550	1551-1700	1701-1800
X	300	350	400	450	500
LARGEUR DE PASSAGE (de-à) (LARGEUR CLAIR DE VUE- X)	800-1000	951-1050	1001-1150	1001-1250	1201-1300

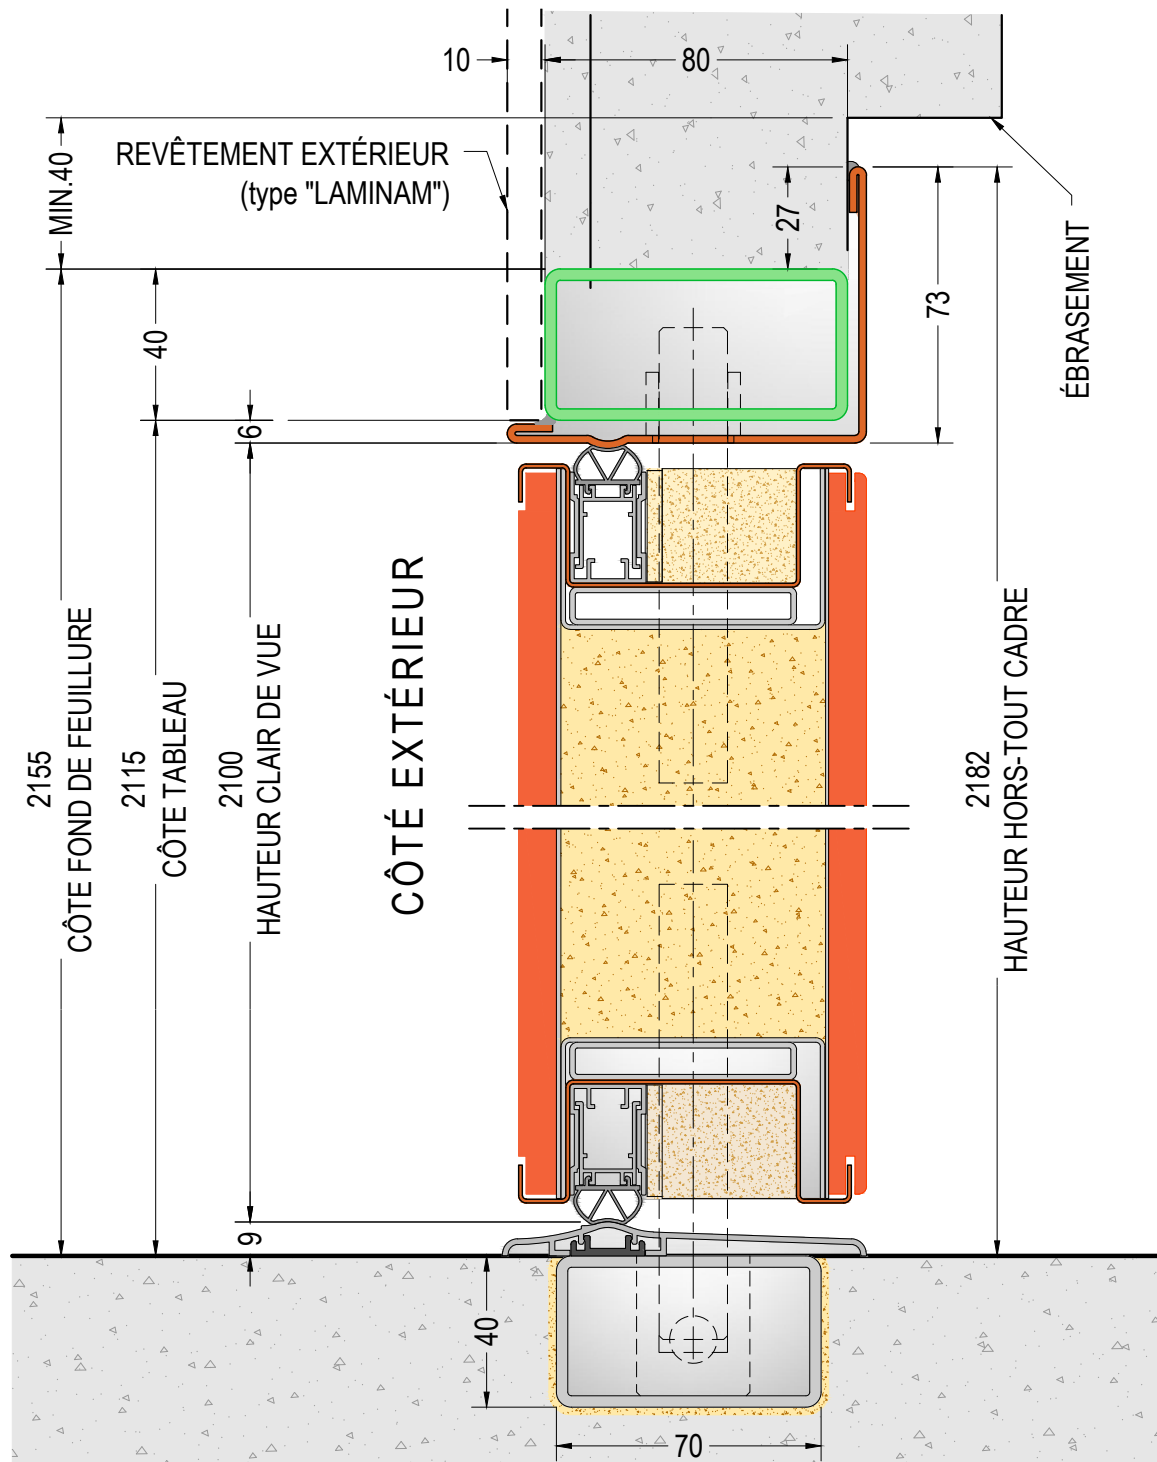

**COUPE VERTICALE DE LA PORTE
MODÈLE "A"**
réf. PORTE H=2100

DIMENSIONS DE LA PORTE:

L=min.1100 - max.1800
H=min.2100 - max.2800

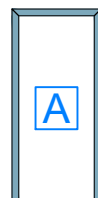

vue côté extérieur



**PRÉCADRE ET CADRE POUR
PORTE SUR PIVOT DI.BIG
avec revêtement mural - Sol. 22**


27.2

COUPE HORIZONTALE - échelle 1:2

v 1.6


DI.BI. PORTE BLINDATE Srl - Fano (PU) ITALY - www.dibigroup.com

CÔTÉ EXTÉRIEUR

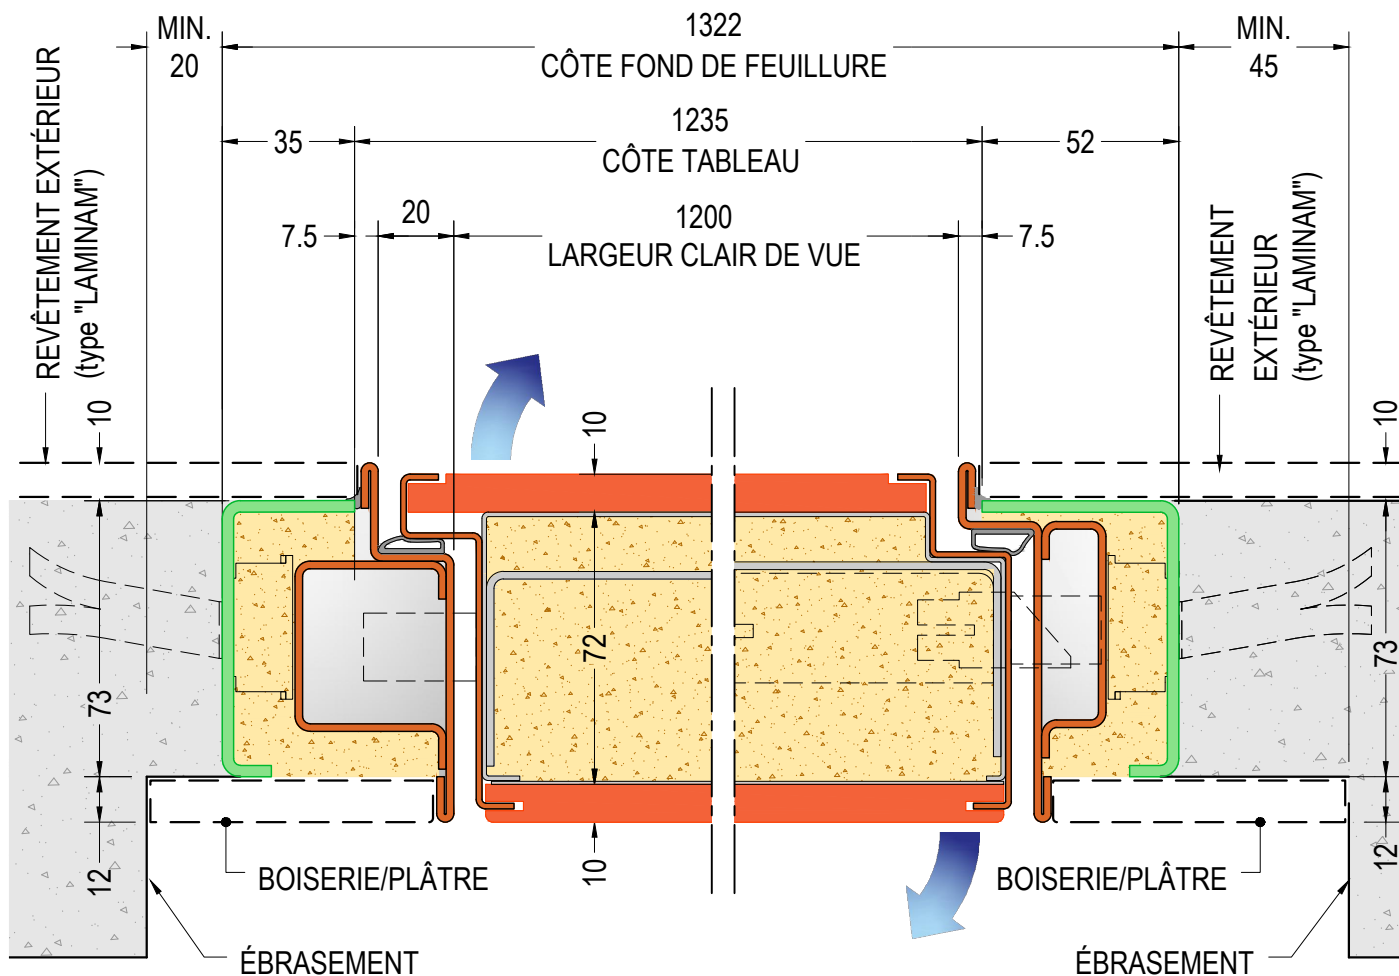


COUPE HORIZONTALE DE LA PORTE MODÈLE "A"

réf. PORTE L=1200(900+300)

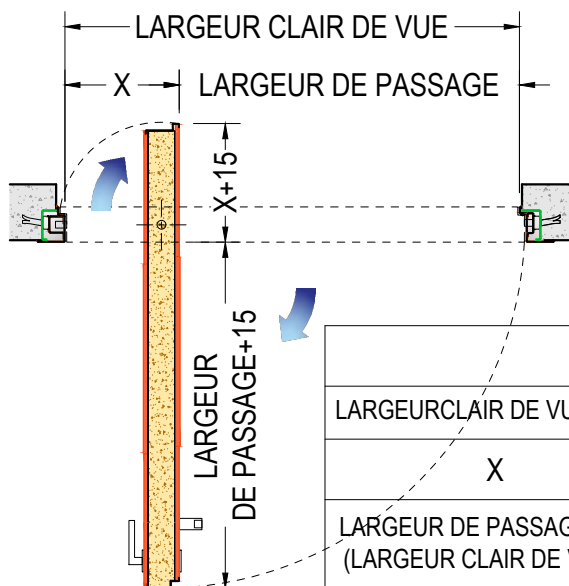

CALCULER LA LARGEUR DE PASSAGE


LARGEUR CLAIR DE VUE (de-à)	1100-1300	1301-1400	1401-1550	1551-1700	1701-1800
X	300	350	400	450	500
LARGEUR DE PASSAGE (de-à) (LARGEUR CLAIR DE VUE - X)	800-1000	951-1050	1001-1150	1001-1250	1201-1300

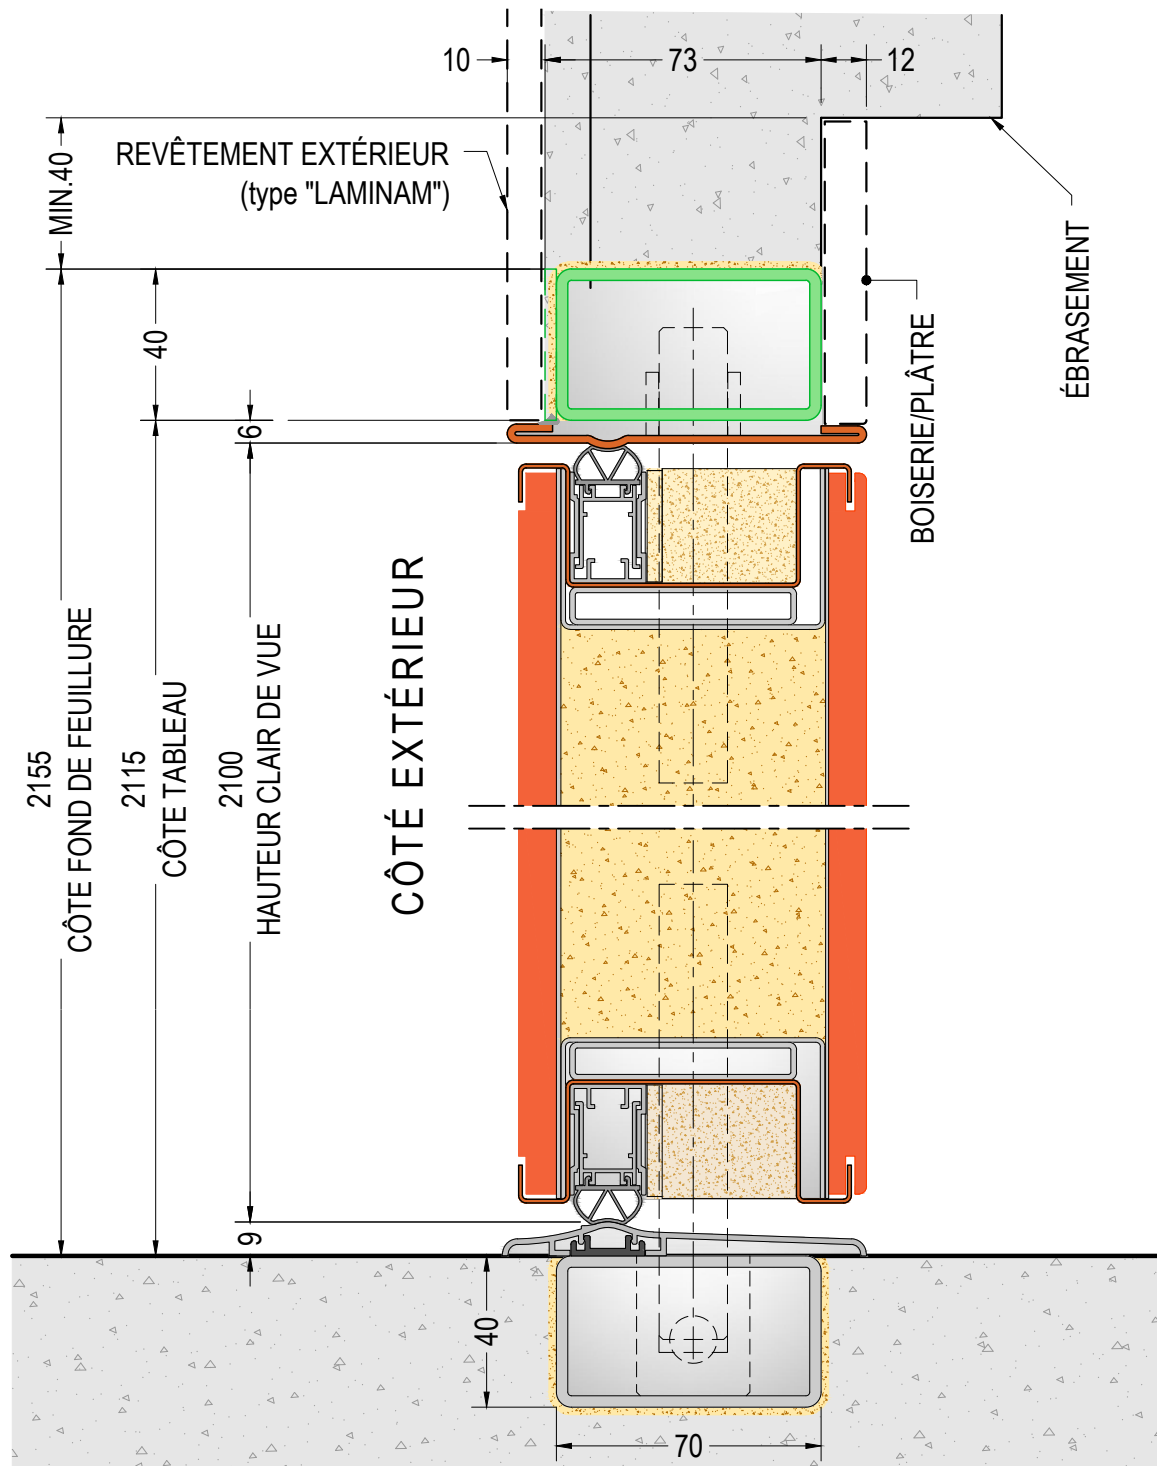

**COUPE VERTICALE DE LA PORTE
MODÈLE "A"**
réf. PORTE H=2100

DIMENSIONS DE LA PORTE:

L=min.1100 - max.1800
H=min.2100 - max.2800

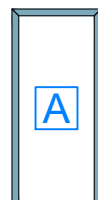

vue côté extérieur



**PRÉCADRE ET CADRE POUR PORTE
SUR PIVOT DI.BIG avec revêtement
mural intérieur et extérieur - Sol. 23**


27.4

COUPE HORIZONTALE - échelle 1:2

v 1.6


DI.BI. PORTE BLINDATE Srl - Fano (PU) ITALY - www.dibigroup.com

CÔTÉ EXTÉRIEUR

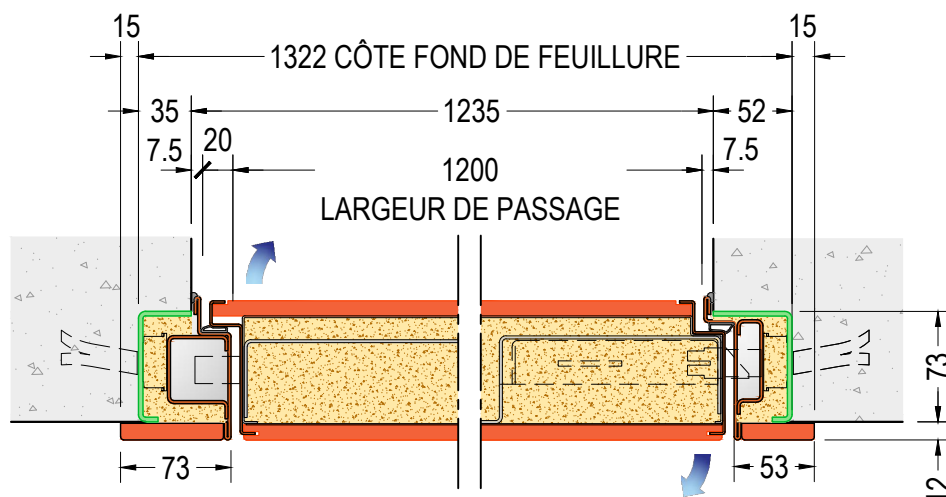


COUPE HORIZONTALE DE LA PORTE - MODÈLE "B"
réf. PORTE L=1200 - LARGEUR CLAIR DE VUE LCV=1200

CÔTÉ EXTÉRIEUR

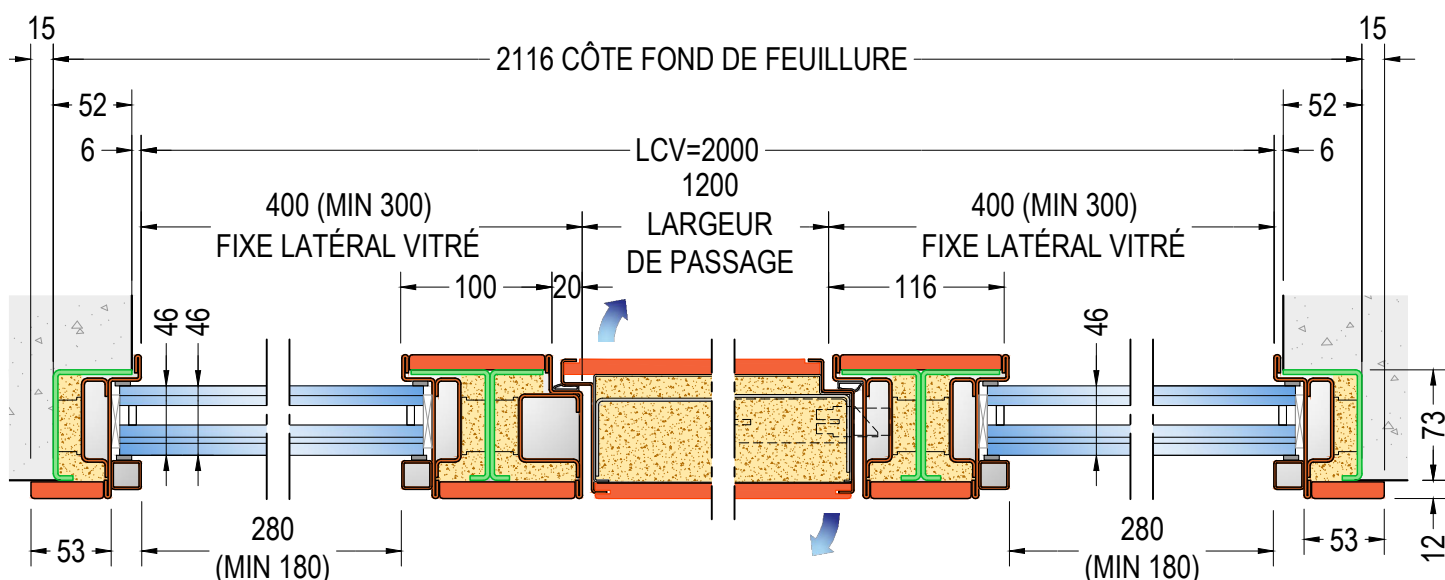


COUPE HORIZONTALE DE LA PORTE - MODÈLES "E-F"
réf. PORTE L=1200 - FIXE LATÉRAL VITRÉ 400
LARGEUR CLAIR DE VUE LCV=2000

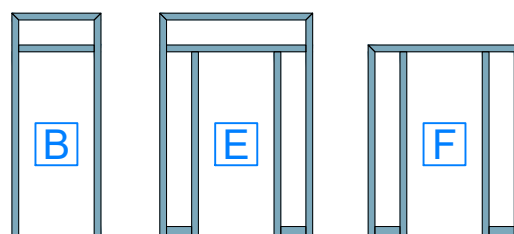

vue côté extérieur


CÔTÉ EXTÉRIEUR

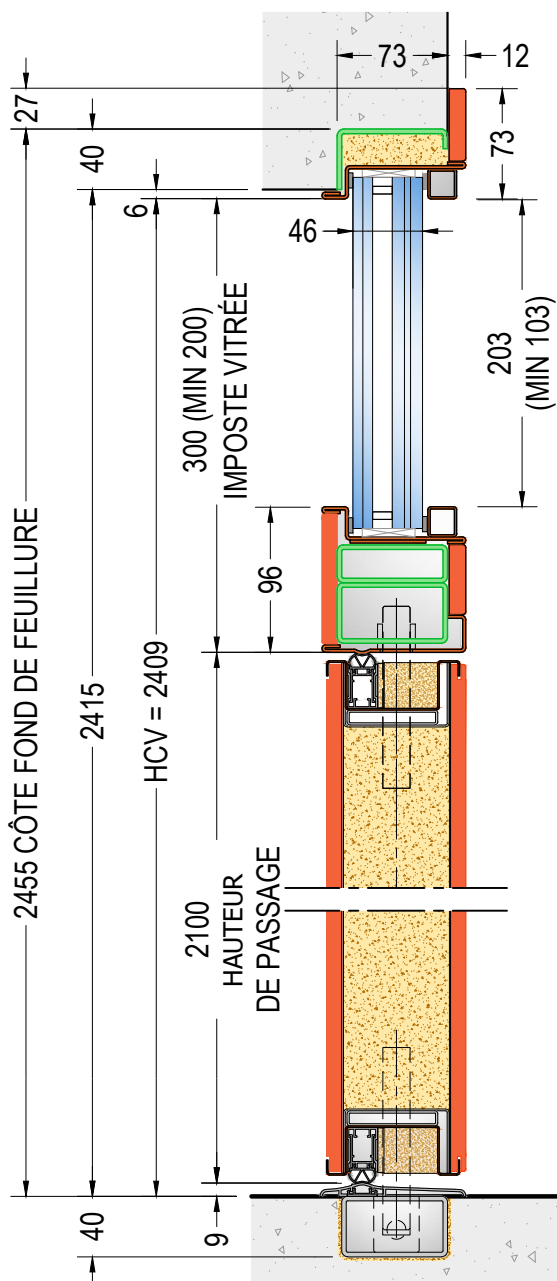

**COUPE VERTICALE DE LA PORTE
MODÈLES "B-C-D-E"**


réf. PORTE H=2100 - IMPOSTE VITRÉE 300
HAUTEUR CLAIR DE VUE HCV=2409

CÔTÉ EXTÉRIEUR

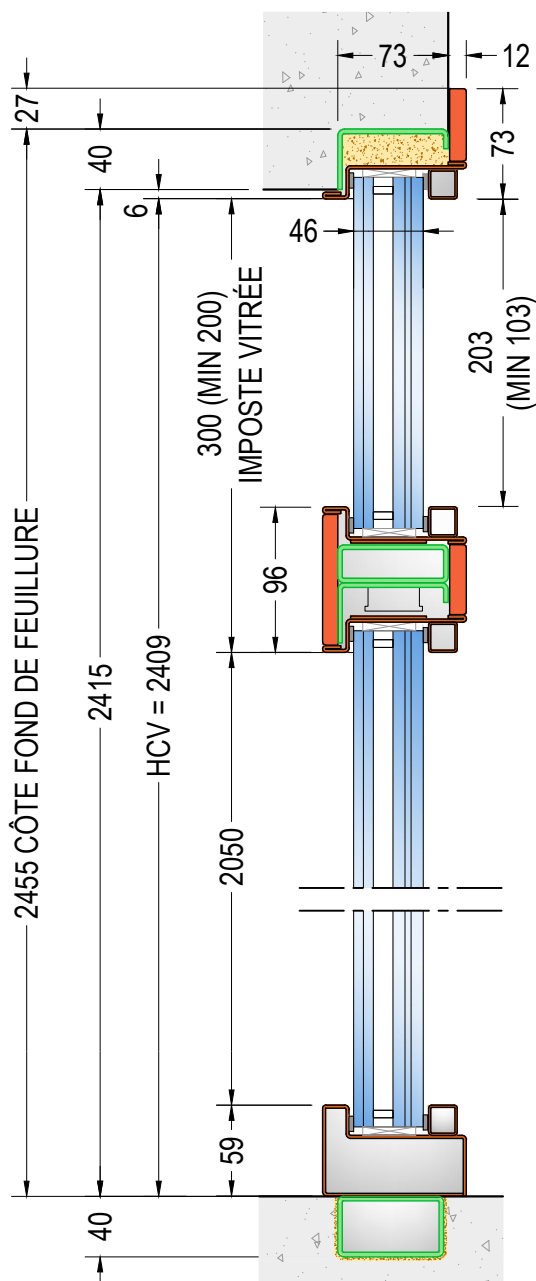


**COUPE VERTICALE DES FIXES LATÉRAUX
VITRÉS - MODÈLES "C-D-E"**


réf. PORTE H=2100 - IMPOSTE VITRÉE 300
HAUTEUR CLAIR DE VUE HCV=2409

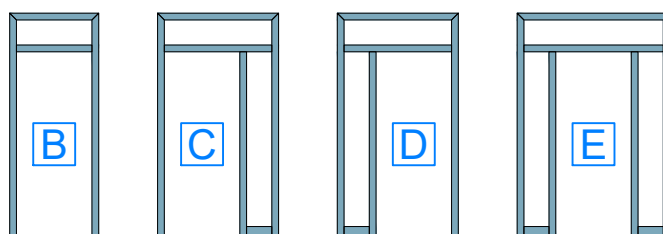

vue côté extérieur

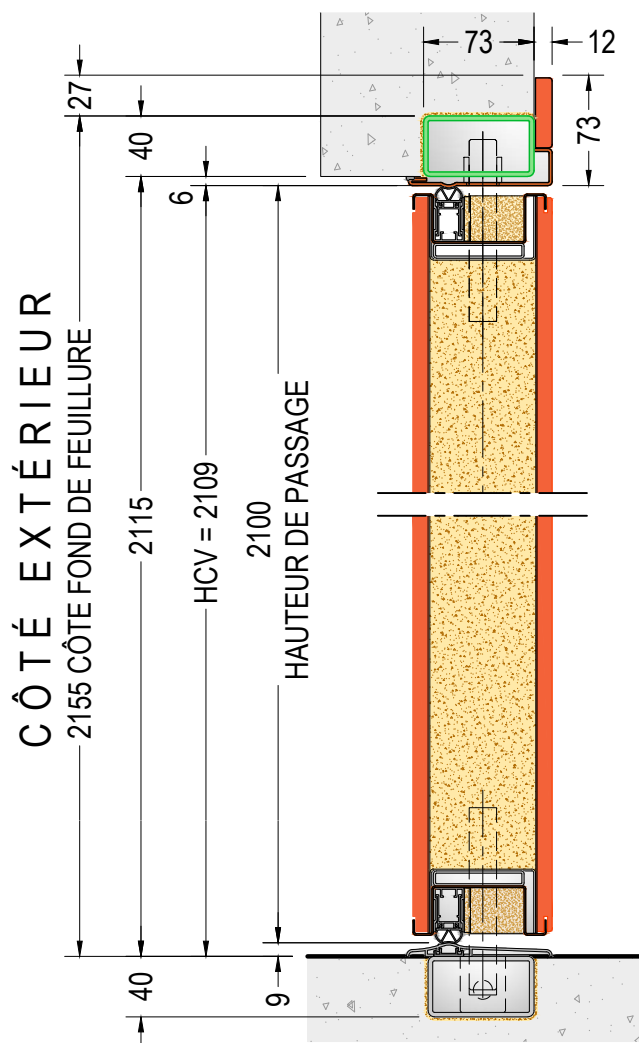


**COUPE VERTICALE DE LA PORTE
MODÈLES "F-G-H"**
réf. PORTE H=2100
HAUTEUR CLAIR DE VUE HCV=2109

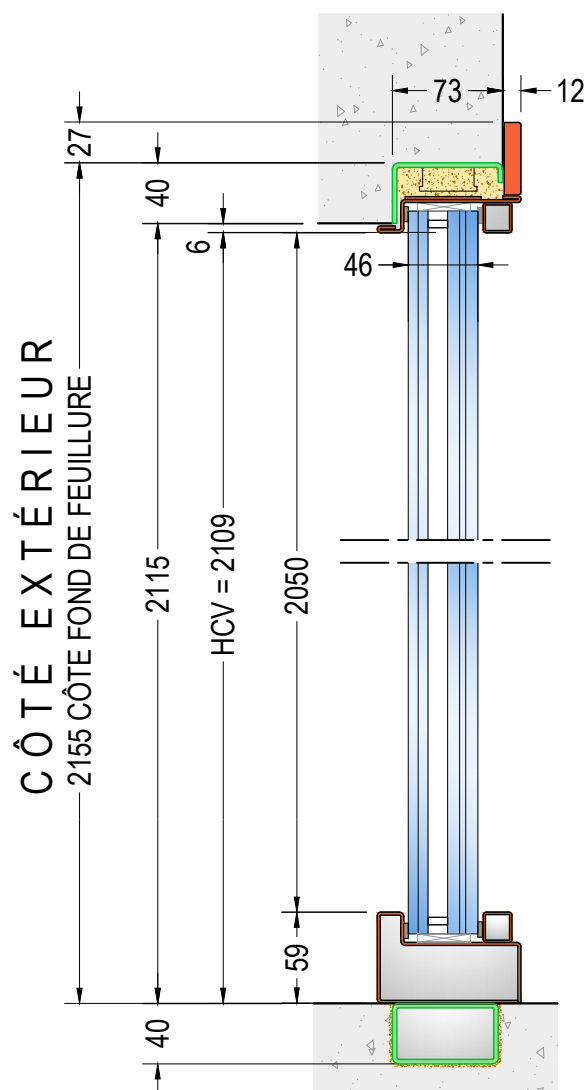


**COUPE VERTICALE DES FIXES
LATÉRAUX VITRÉS - MODÈLES "F-G-H"**
réf. PORTE H=2100
HAUTEUR CLAIR DE VUE HCV=2109

CLAIR DE VUE:
DIMENSIONS HORS-TOUT MAXIMUM
(LCVxHCV / HCVxLCV)
2900x3700 (CDE) 3700x2700 (FGH)

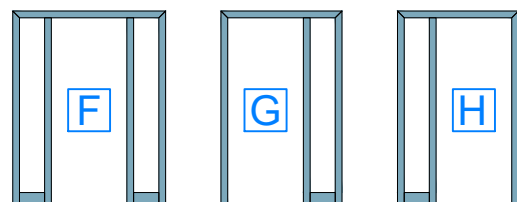

vue côté extérieur


CÔTÉ EXTÉRIEUR

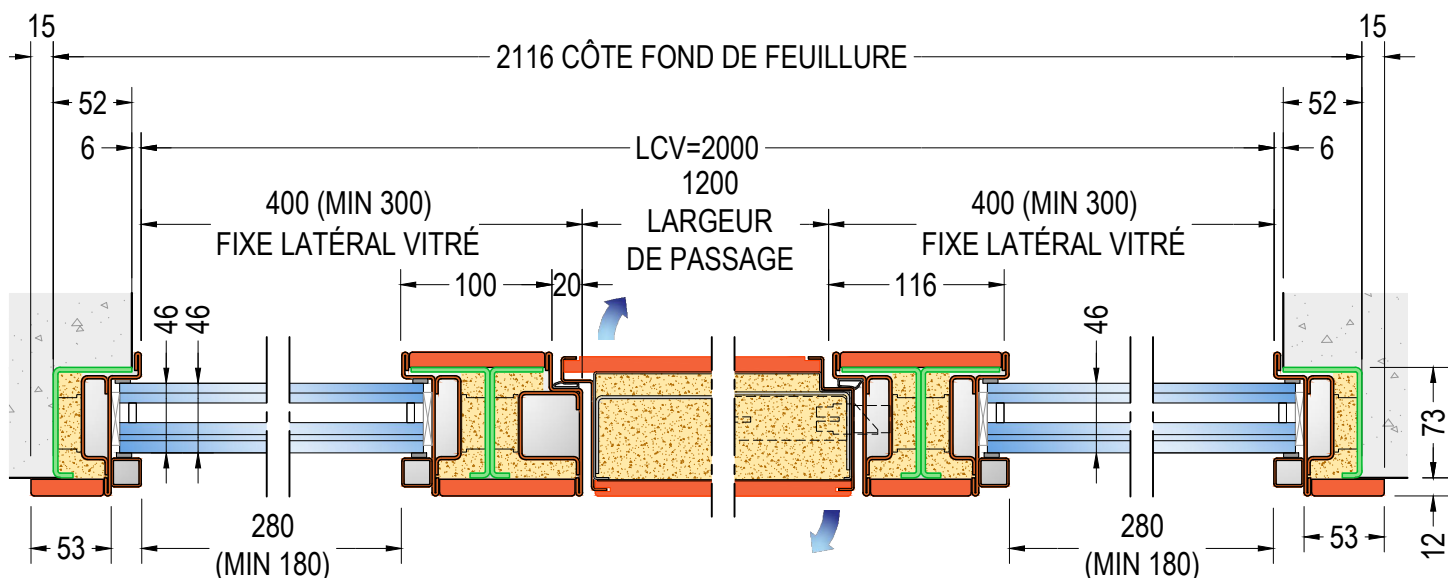


COUPE HORIZONTALE DE LA PORTE - MODÈLES "E-N"

réf. PORTE L=1200 - FIXE LATÉRAL VITRÉ 400

LARGEUR CLAIR DE VUE LCV=2000

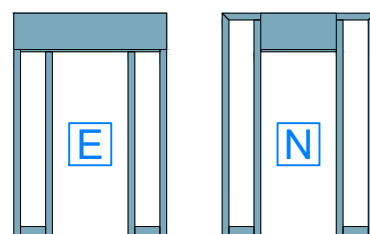


vue côté extérieur

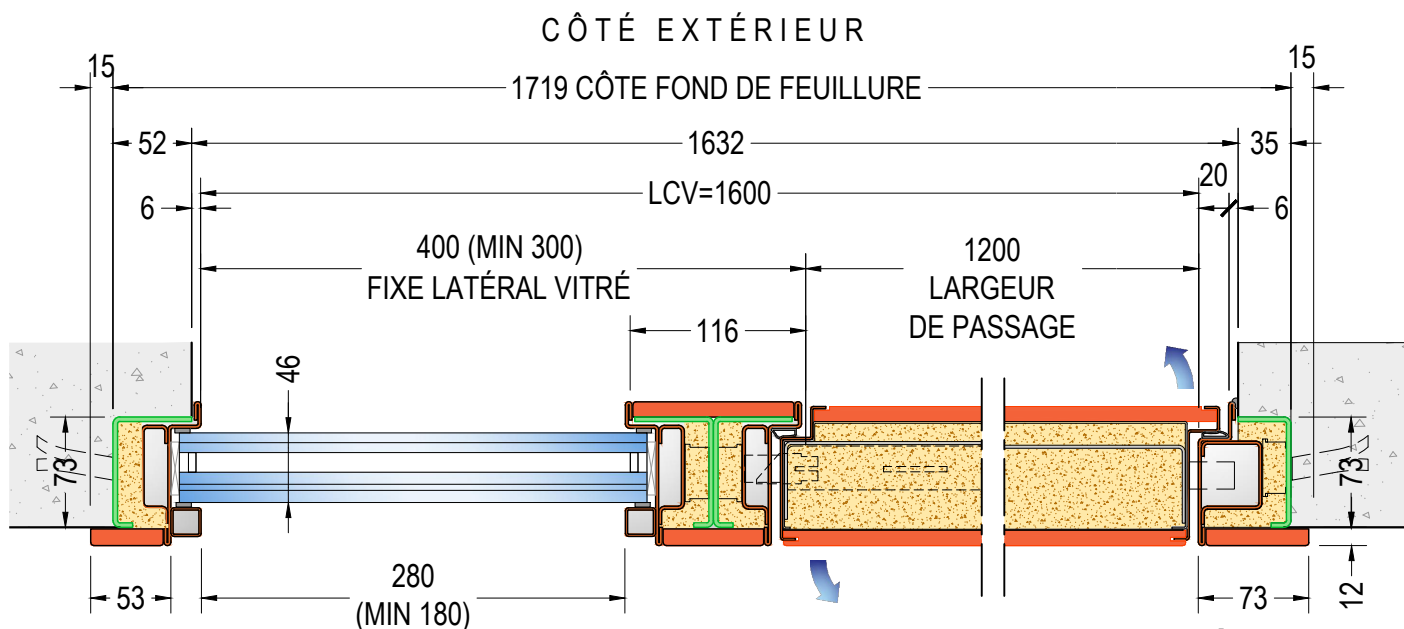

COUPE HORIZONTALE DE LA PORTE - MODÈLES "C-L"

réf. PORTE L=1200 - FIXE LATÉRAL VITRÉ 400

LARGEUR CLAIR DE VUE LCV=1600

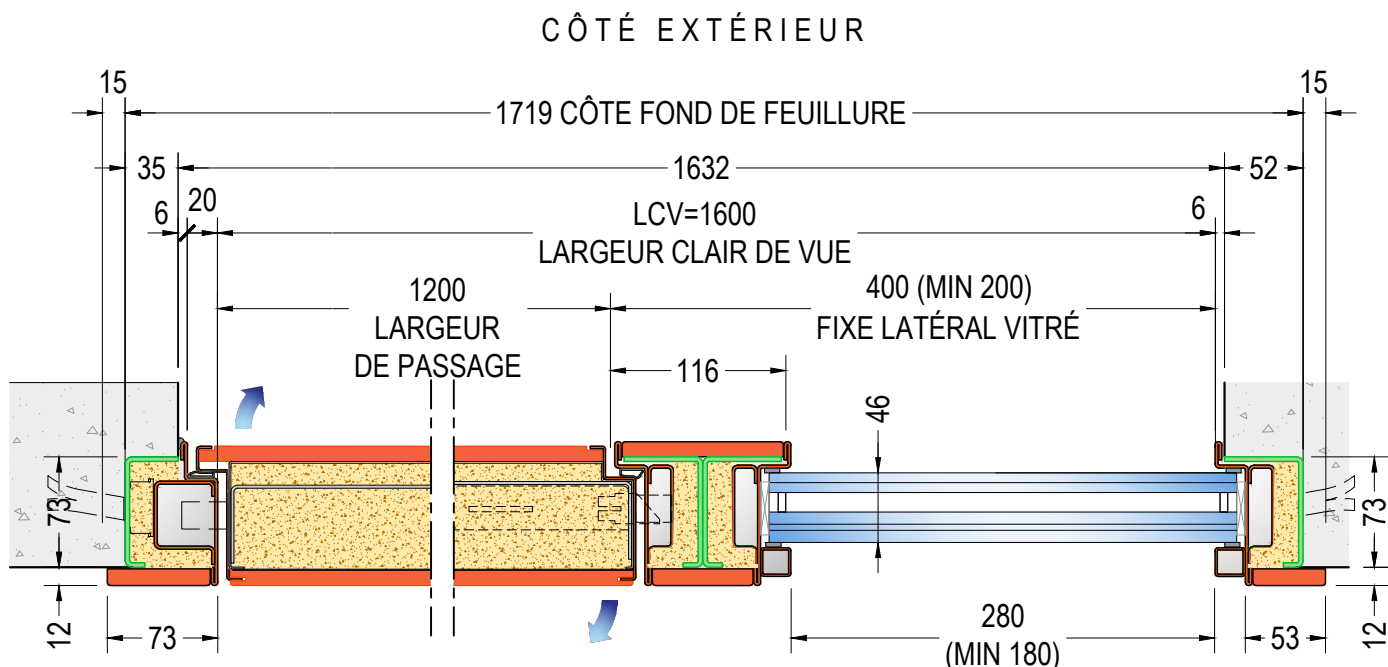


COUPE HORIZONTALE DE LA PORTE - MODÈLES "D-M"

réf. PORTE L=1200 - FIXE LATÉRAL VITRÉ 400

LARGEUR CLAIR DE VUE LCV=1600

CLAIR DE VUE:
DIMENSIONS HORS-TOUT MAXIMUM
(LCVxHCV / HCVxLCV)
2900x3700 (CDELMN)

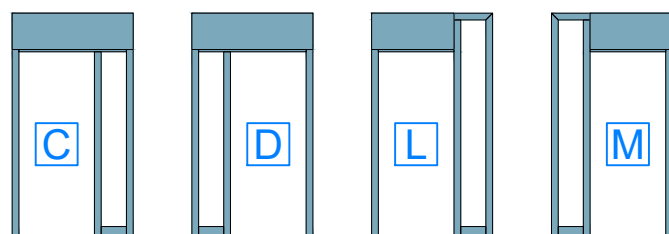

vue côté extérieur



**PRÉCADRE ET CADRE POUR PORTE
BLINDÉE SUR PIVOT DI.BIG AVEC**

27.10


FIXES LATÉRAUX VITRÉS ET IMPOSTE PLEINE

COUPES HORIZONTALES - échelle 1:5

v1.8


DI.BI. PORTE BLINDATE Srl - Fano (PU) ITALY - www.dibigroup.com

CÔTÉ EXTÉRIEUR

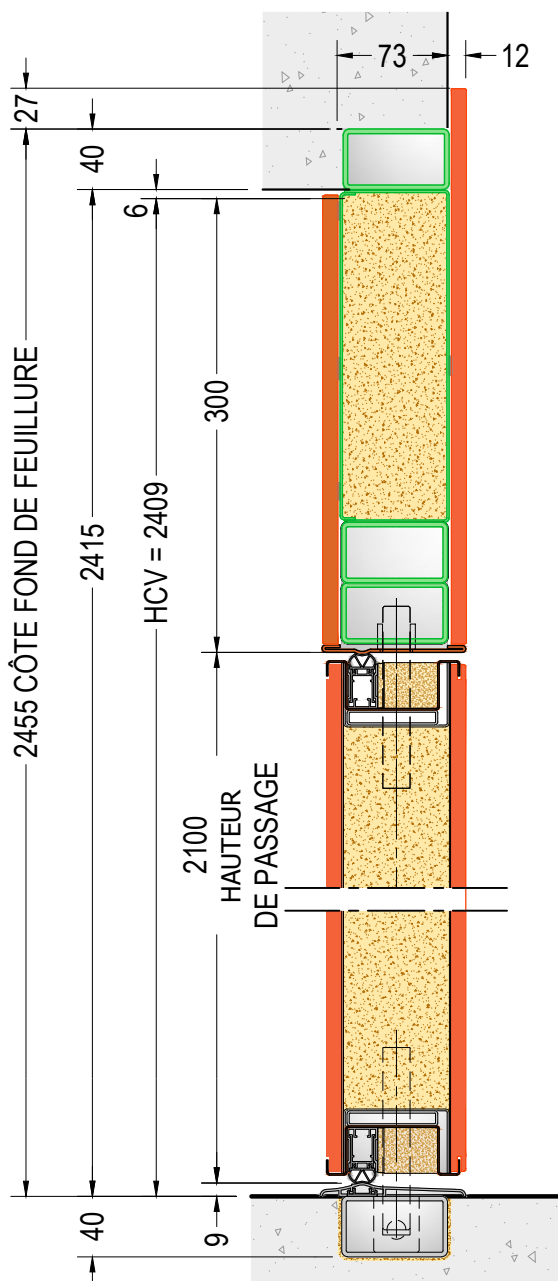


**COUPE VERTICALE DE LA PORTE
MODÈLES "C-D-E"**
réf. PORTE H=2100
HAUTEUR CLAIR DE VUE HCV=2409


CÔTÉ EXTÉRIEUR

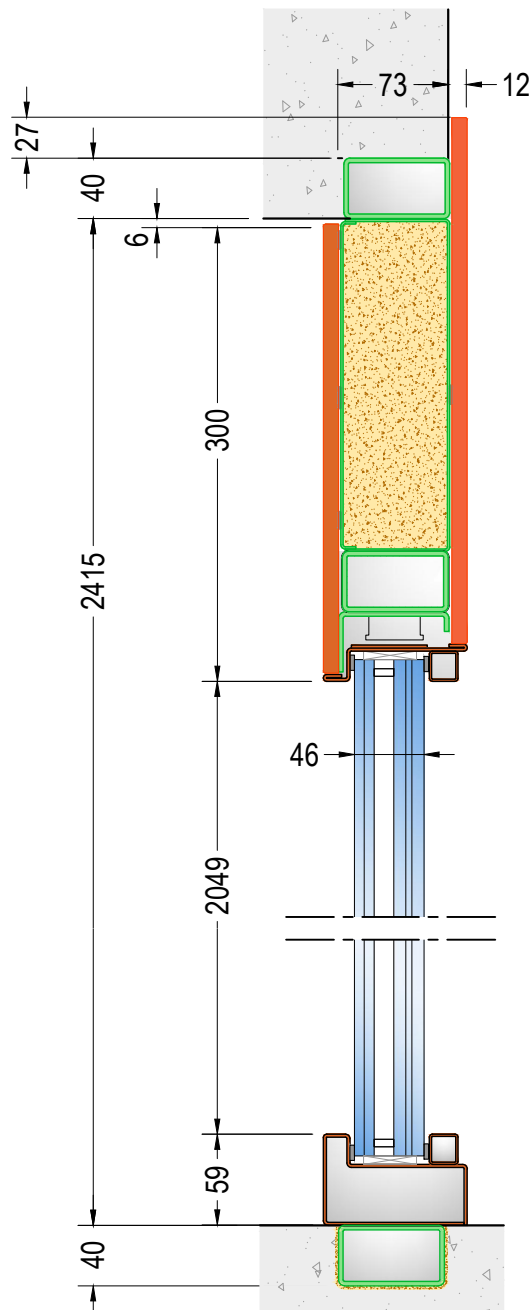


**COUPE VERTICALE DES FIXES
LATÉRAUX VITRÉS - MODÈLES "C-D-E"**
réf. PORTE H=2100
HAUTEUR CLAIR DE VUE HCV=2409

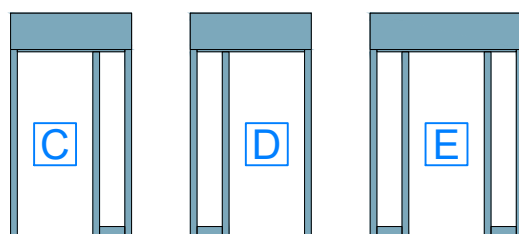


vue côté extérieur

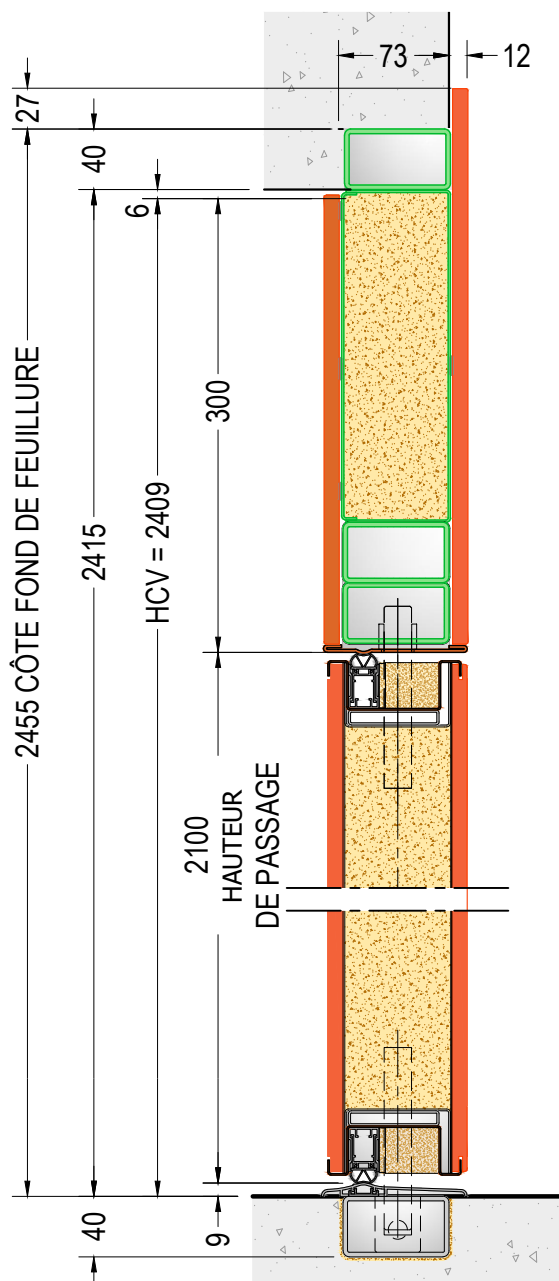

**COUPE VERTICALE DE LA PORTE
MODÈLES "L-M-N"**
réf. PORTE H=2100
HAUTEUR CLAIR DE VUE HCV=2409

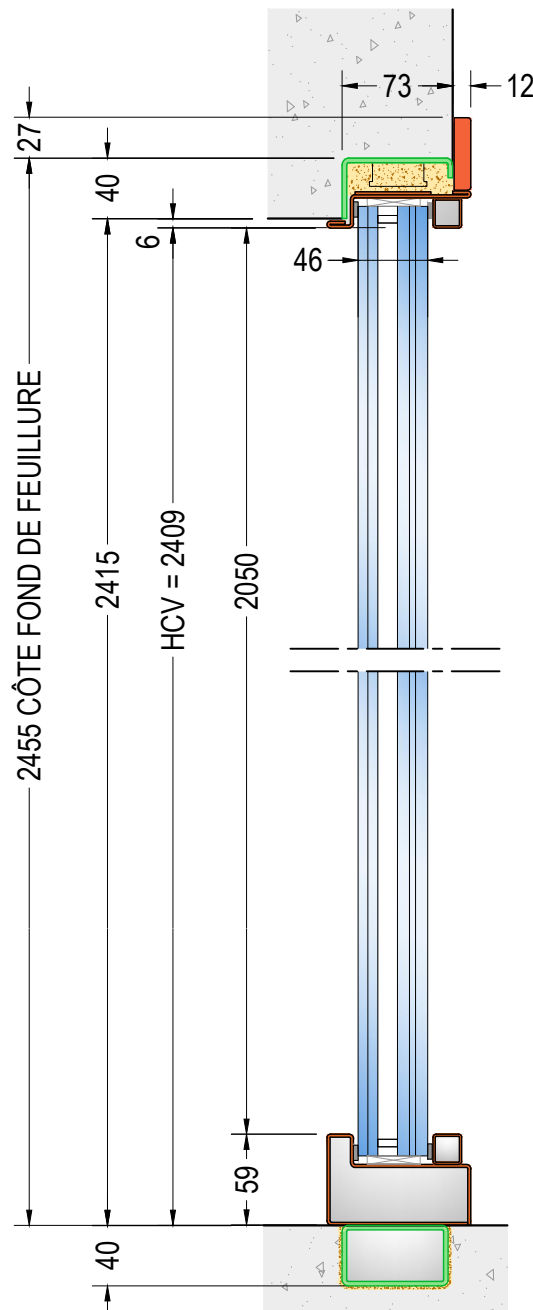

**COUPE VERTICALE DES FIXES
LATÉRAUX VITRÉS - MODÈLES "L-M-N"**
réf. PORTE H=2100
HAUTEUR CLAIR DE VUE HCV=2409

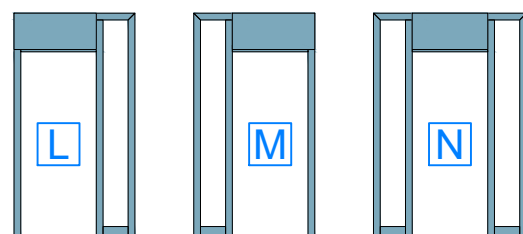


CÔTÉ EXTÉRIEUR

LCV=1300


LARGEUR CLAIR DE VUE

1200
LARGEUR
DE PASSAGE

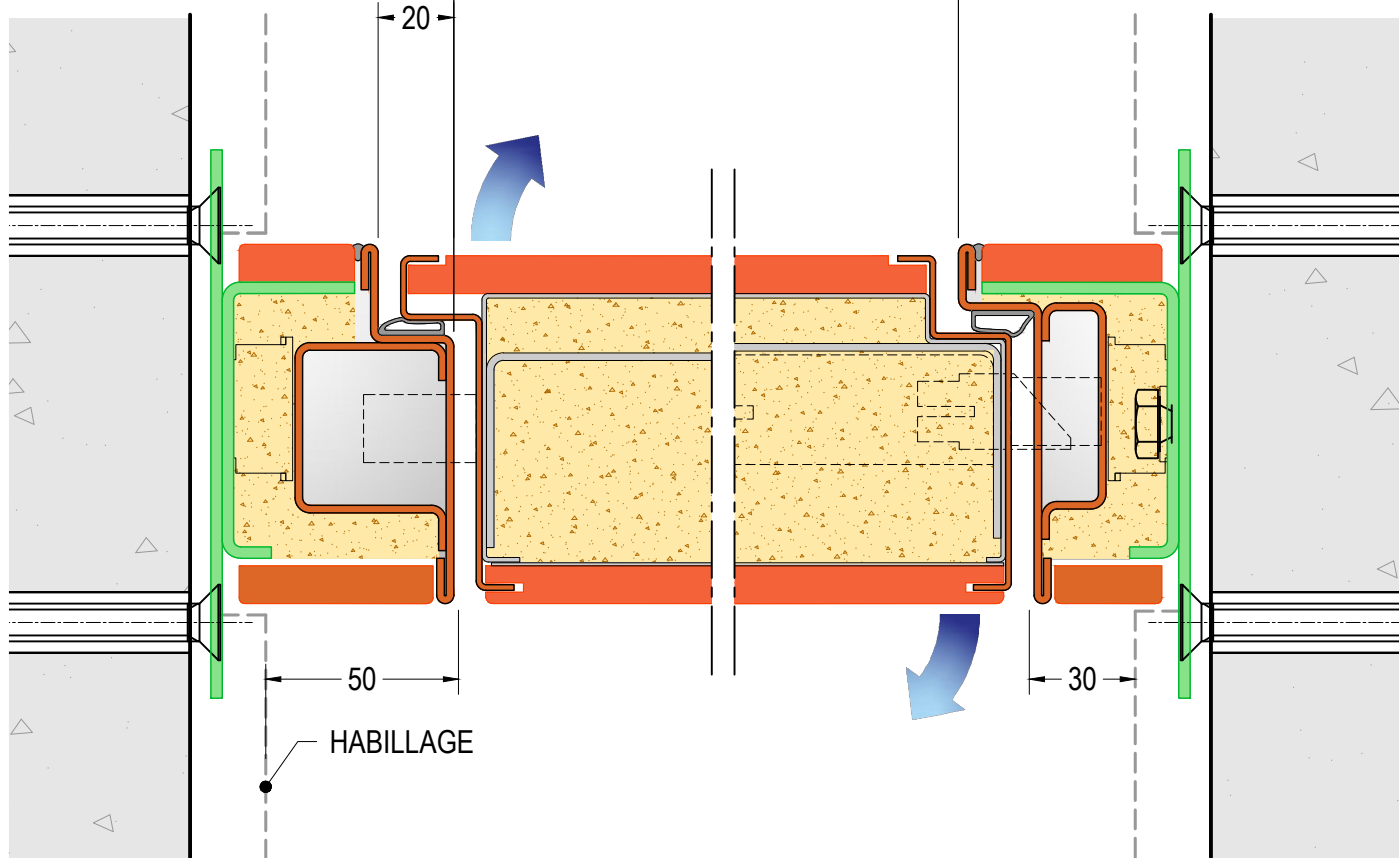

COUPE HORIZONTALE DE LA PORTE MODÈLE "A"

réf. PORTE L=1200(900+300)

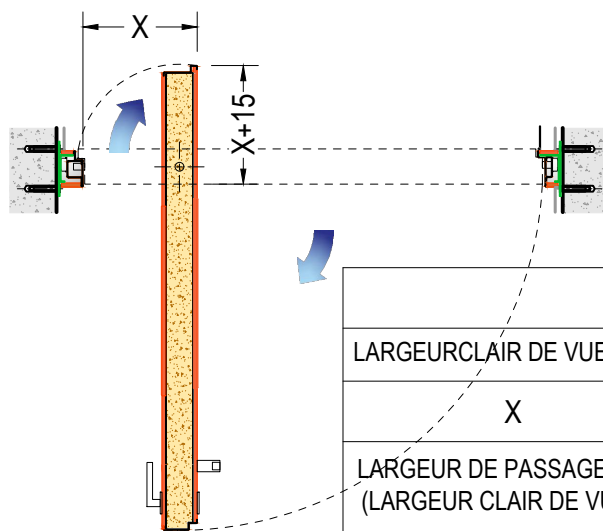

CALCULER LA LARGEUR DE PASSAGE

LARGEUR CLAIR DE VUE (de-à)	1100-1300	1301-1400	1401-1550	1551-1700	1701-1800
X	300	350	400	450	500
LARGEUR DE PASSAGE (de-à) (LARGEUR CLAIR DE VUE- X)	800-1000	951-1050	1001-1150	1001-1250	1201-1300




POSE EN TUNNEL POUR PORTE SUR PIVOT DI.BIG Solution 24

COUPE HORIZONTALE - échelle 1:2

DI.BI. PORTE BLINDATE Srl - Fano (PU) ITALY - www.dibigroup.com

28.1


v 1.9

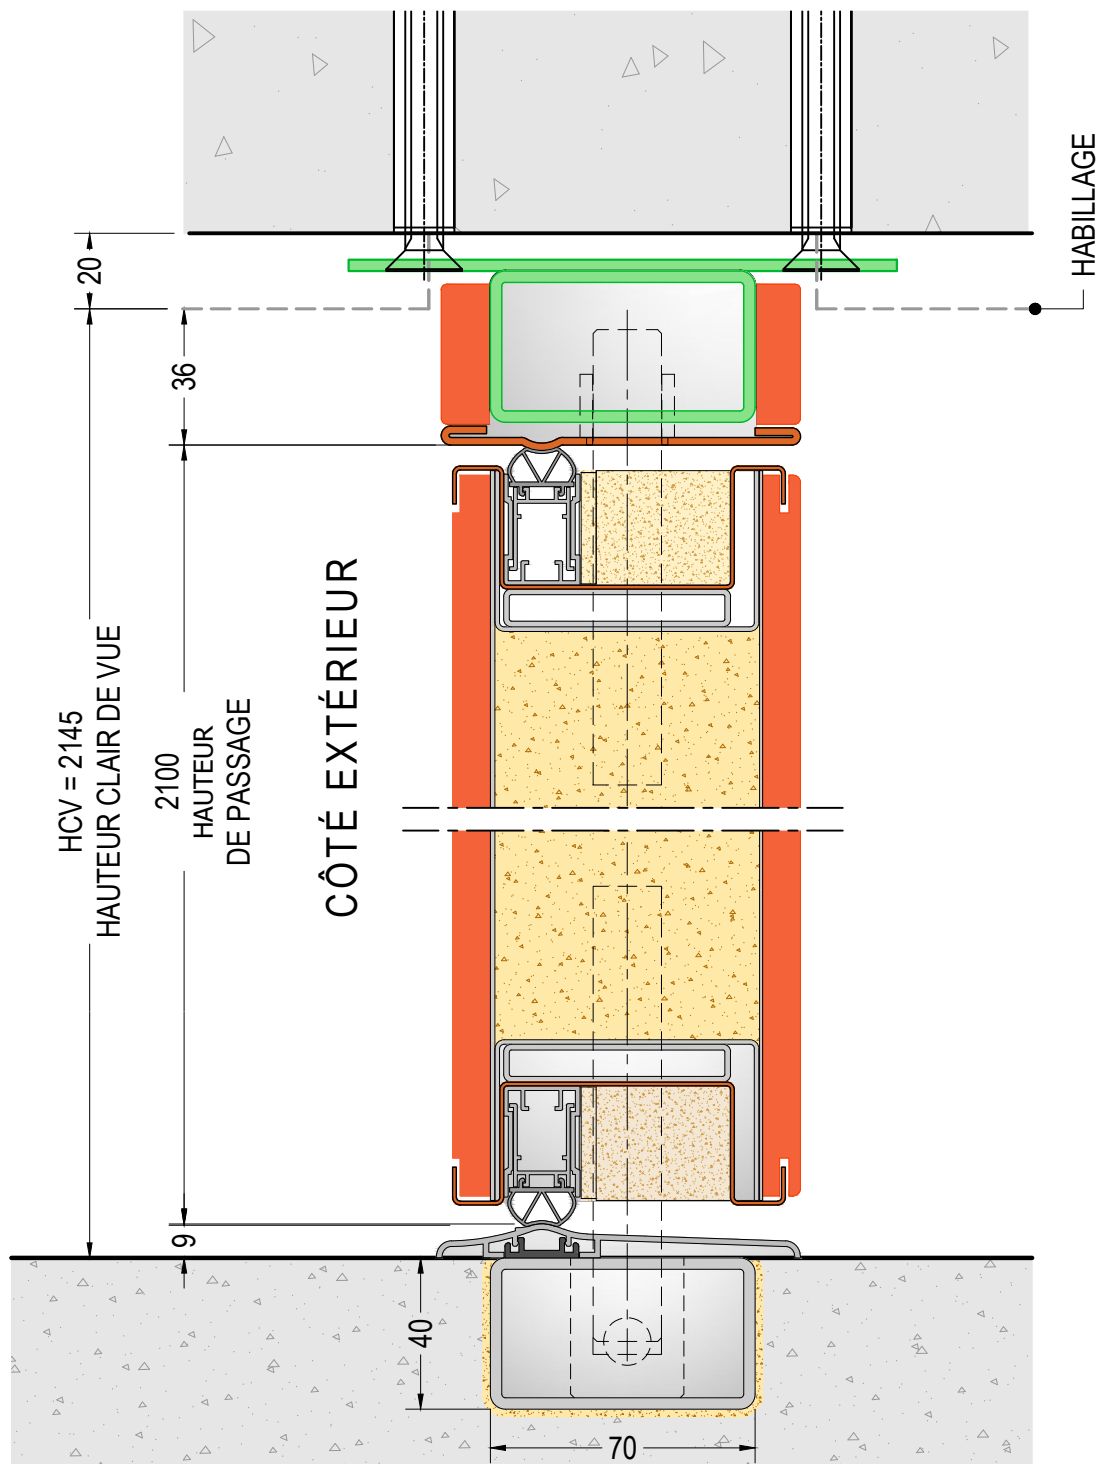

**COUPE VERTICALE DE LA PORTE
MODÈLE "A"**
réf. PORTE H=2100

DIMENSIONS DE LA PORTE:

L=min.1100 - max.1800
H=min.2100 - max.2800

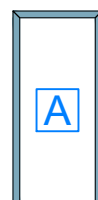

vue côté extérieur



**POSE EN TUNNEL POUR
PORTE SUR PIVOT DI.BIG
Solution 24**


28.2

COUPE HORIZONTALE - échelle 1:2

v 1.9


DI.BI. PORTE BLINDATE Srl - Fano (PU) ITALY - www.dibigroup.com

CÔTÉ EXTÉRIEUR

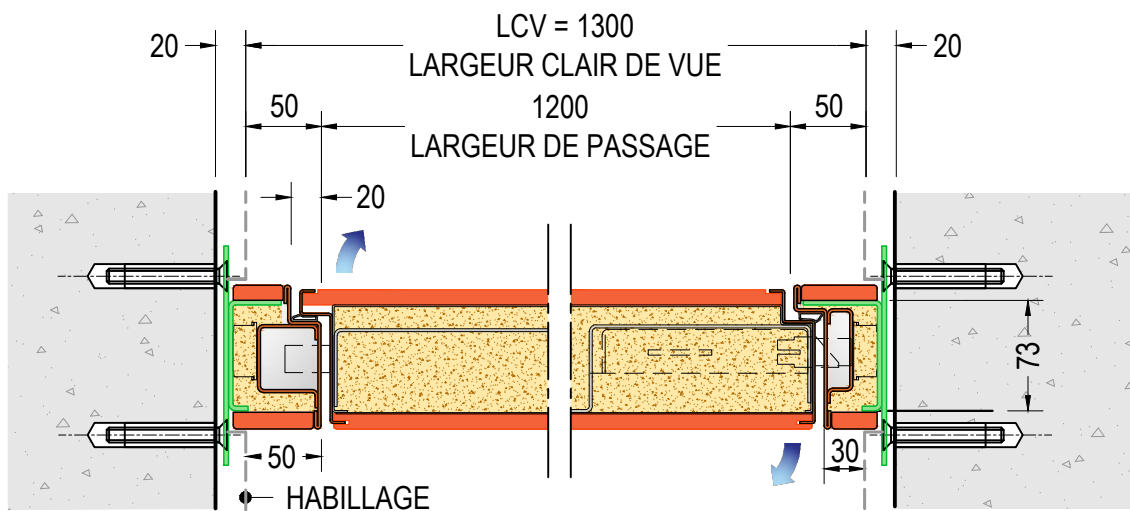


COUPE HORIZONTALE DE LA PORTE - MODÈLE "B"
réf. PORTE L=1200 - LARGEUR CLAIR DE VUE LCV=1300

CÔTÉ EXTÉRIEUR

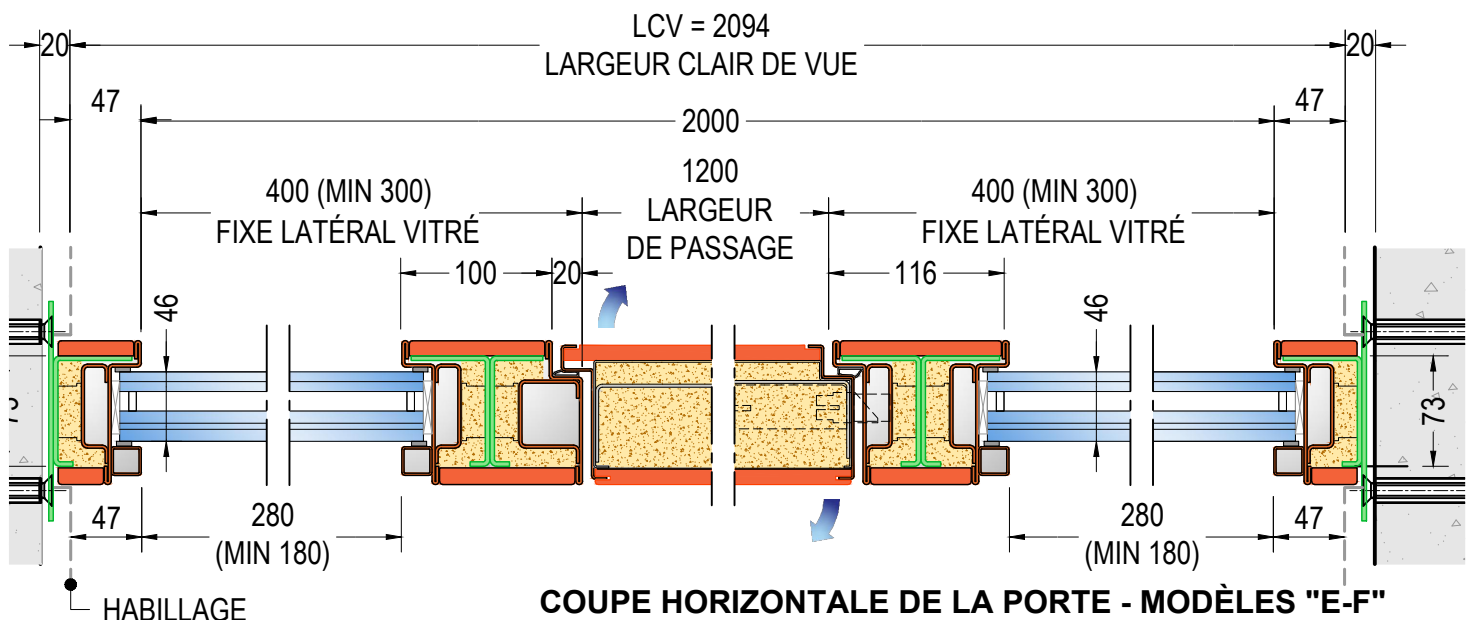


COUPE HORIZONTALE DE LA PORTE - MODÈLES "E-F"
réf. PORTE L=1200 - FIXE LATÉRAL VITRÉ 400
LARGEUR CLAIR DE VUE LCV=2094

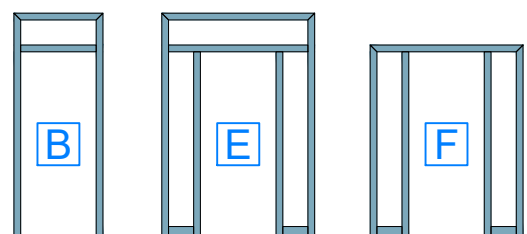


vue côté extérieur

CÔTÉ EXTÉRIEUR

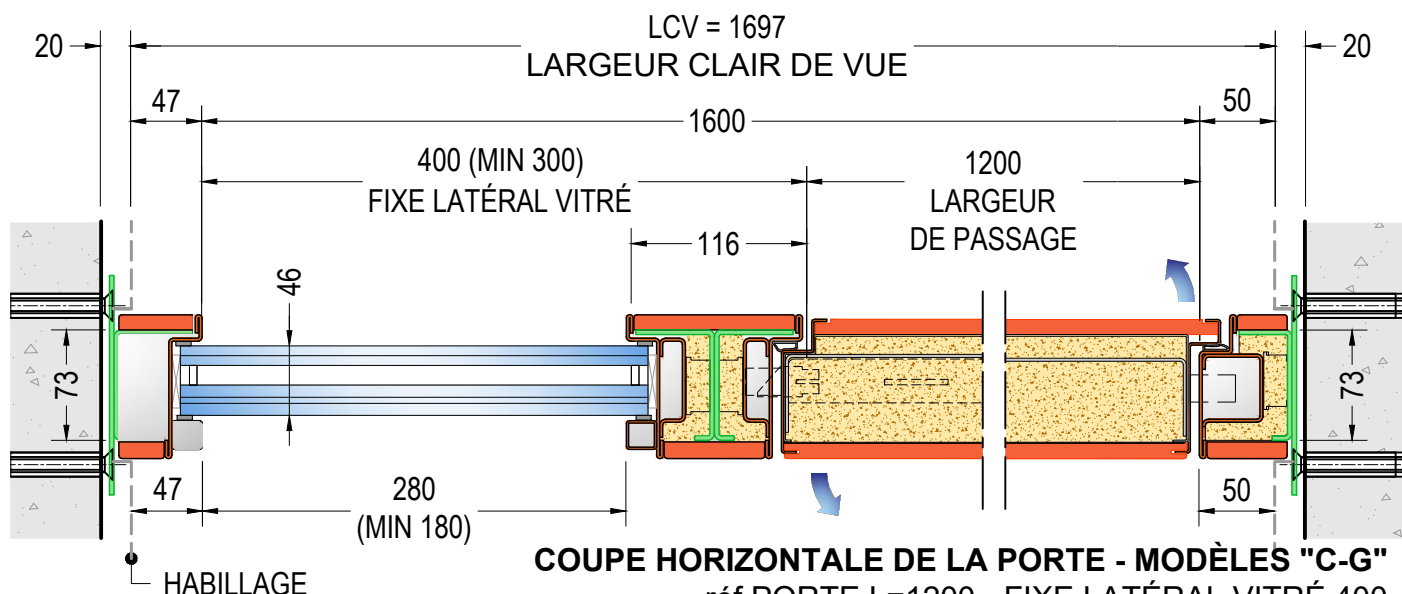


COUPE HORIZONTALE DE LA PORTE - MODÈLES "C-G"
 réf. PORTE L=1200 - FIXE LATÉRAL VITRÉ 400
 LARGEUR CLAIR DE VUE LCV=1697

CÔTÉ EXTÉRIEUR

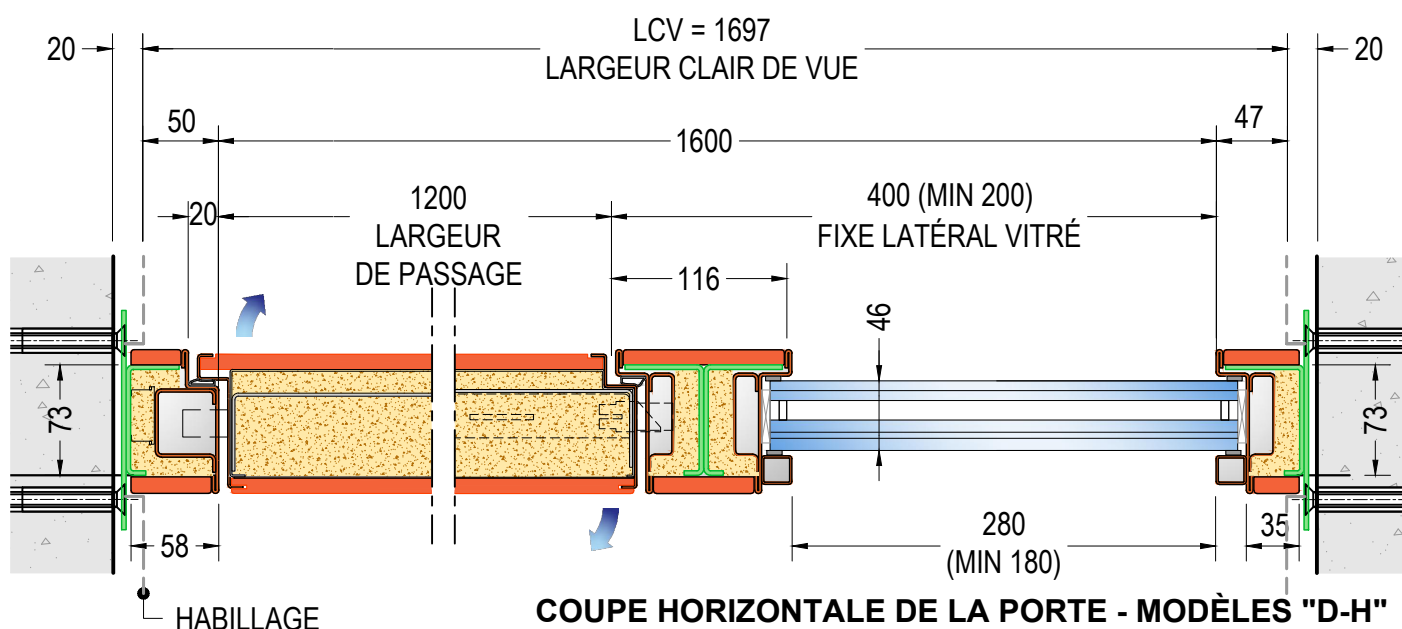

COUPE HORIZONTALE DE LA PORTE - MODÈLES "D-H"
 réf. PORTE L=1200 - FIXE LATÉRAL VITRÉ 400
 LARGEUR CLAIR DE VUE LCV=1697

CLAIR DE VUE:
 DIMENSIONS HORS-TOUT MAXIMUM
 (LCVxHCV / HCVxLCV)
 2900x3700 (CDE) 3700x2700 (FGH)

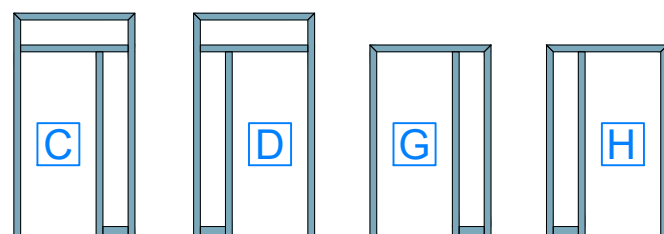

vue côté extérieur




POSE EN TUNNEL POUR PORTE SUR PIVOT DI.BIG AVEC FIXES LATÉRAUX
28.4
ET IMPOSTE VITRÉS

COUPES HORIZONTALES - échelle 1:5

v1.9

DI.BI. PORTE BLINDATE Srl - Fano (PU) ITALY - www.dibigroup.com


CÔTÉ EXTÉRIEUR

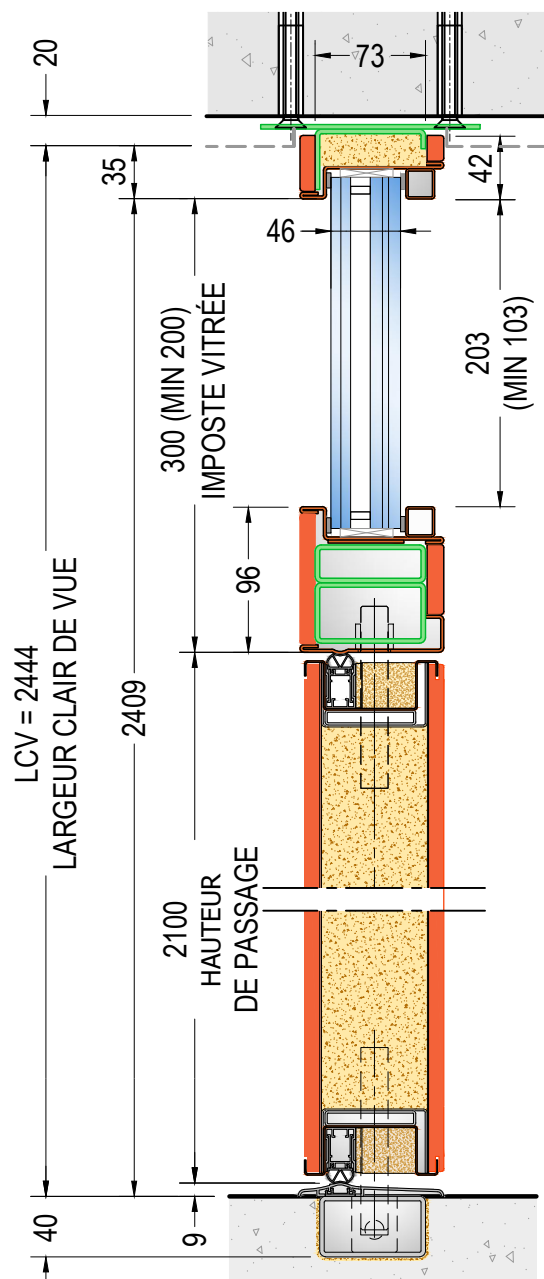

COUPE VERTICALE DE LA PORTE MODÈLES "B-C-D-E"


réf. PORTE H=2100 - IMPOSTE VITRÉE 300
HAUTEUR CLAIR DE VUE HCV=2444

CÔTÉ EXTÉRIEUR

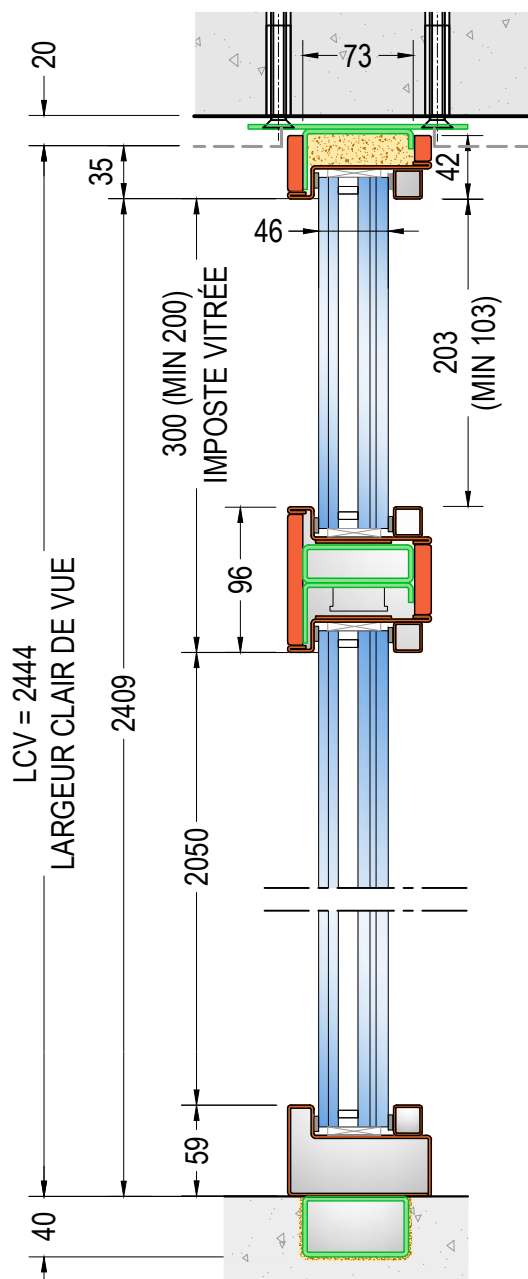


COUPE VERTICALE DES FIXES LATÉRAUX VITRÉS - MODÈLES "C-D-E"

réf. PORTE H=2100 - IMPOSTE VITRÉE 300
HAUTEUR CLAIR DE VUE HCV=2444

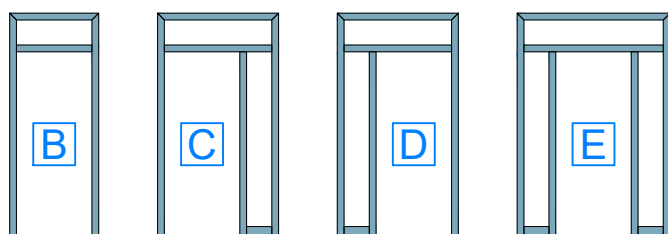


vue côté extérieur

CÔTÉ EXTÉRIEUR

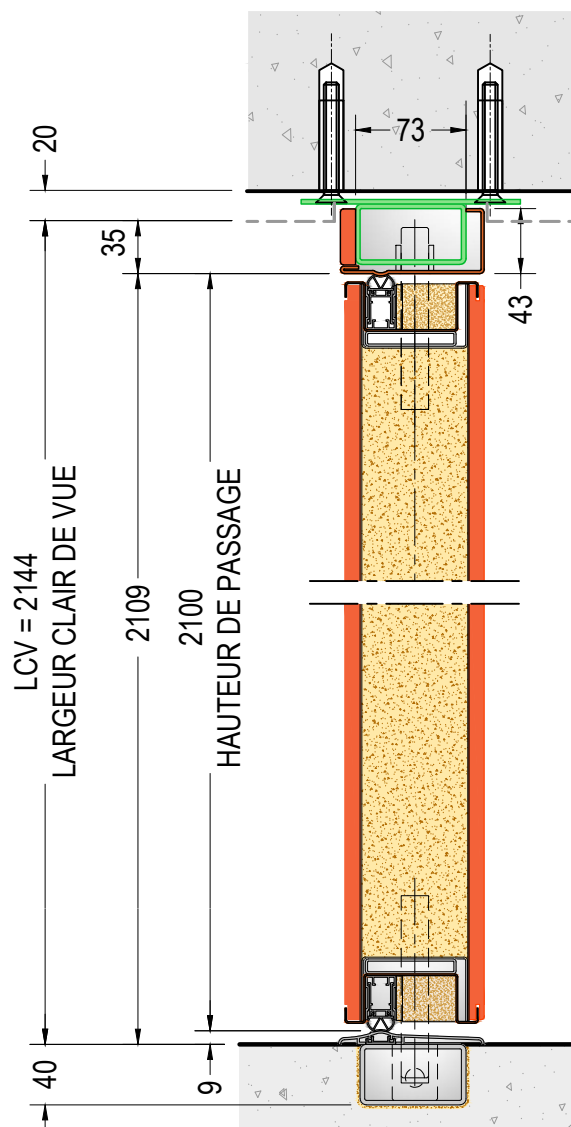


**COUPE VERTICALE DE LA PORTE
MODÈLES "F-G-H"**
réf. PORTE H=2100
HAUTEUR CLAIR DE VUE HCV=2144

CÔTÉ EXTÉRIEUR

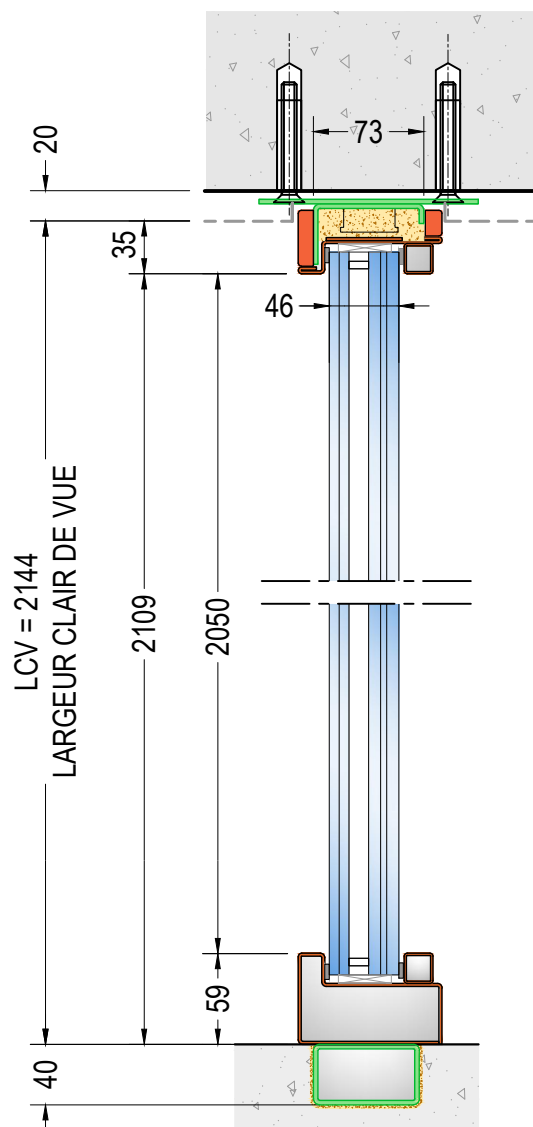

**COUPE VERTICALE DES FIXES
LATÉRAUX VITRÉS - MODÈLES "F-G-H"**
réf. PORTE H=2100
HAUTEUR CLAIR DE VUE HCV=2144

CLAIR DE VUE:
DIMENSIONS HORS-TOUT MAXIMUM
(LCVxHCV / HCVxLCV)
2900x3700 (CDE) 3700x2700 (FGH)

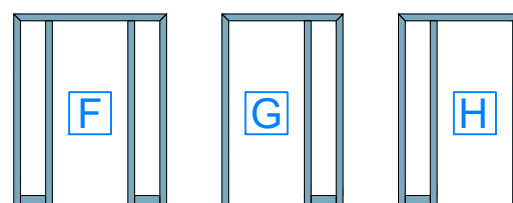

vue côté extérieur




**POSE EN TUNNEL POUR PORTE SUR
PIVOT DI.BIG AVEC FIXES LATÉRAUX** **28.6**
ET IMPOSTE VITRÉS

COUPES VERTICALES - échelle 1:2


v1.9

DI.BI. PORTE BLINDATE Srl - Fano (PU) ITALY - www.dibigroup.com

CÔTÉ EXTÉRIEUR

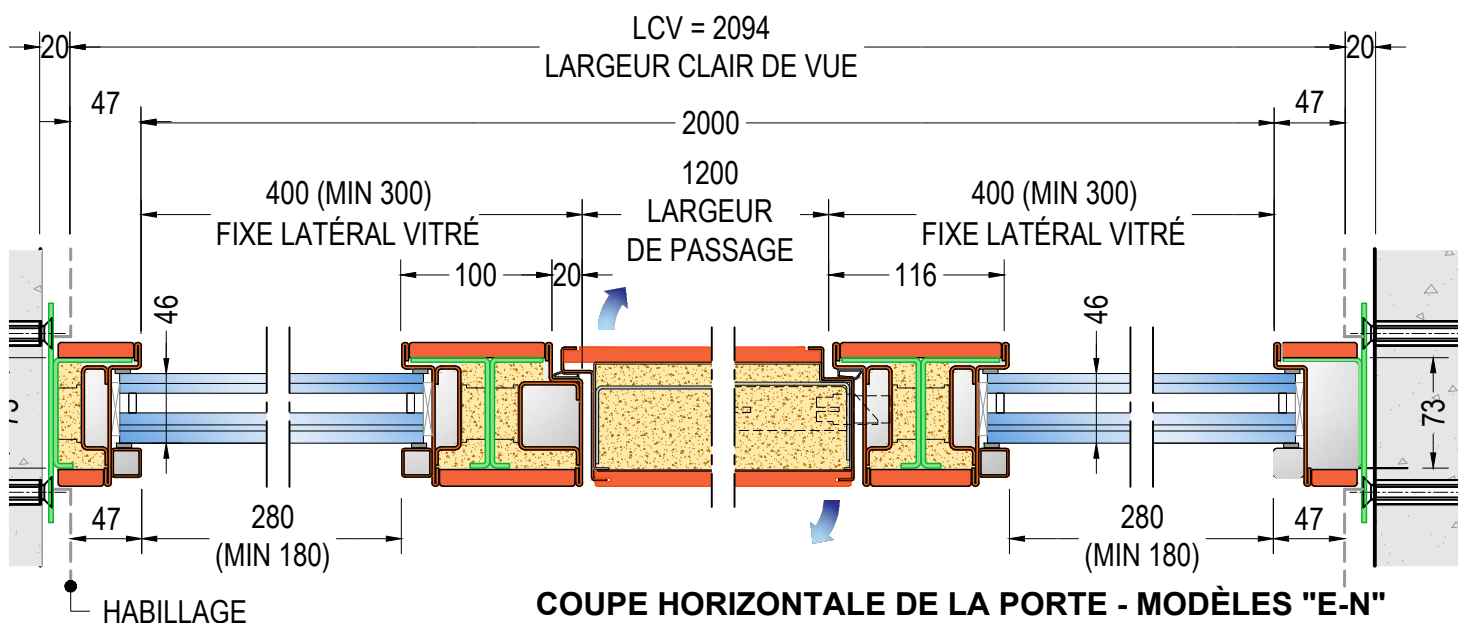


COUPE HORIZONTALE DE LA PORTE - MODÈLES "E-N"
 réf. PORTE L=1200 - FIXE LATÉRAL VITRÉ 400
 LARGEUR CLAIR DE VUE LCV=2094

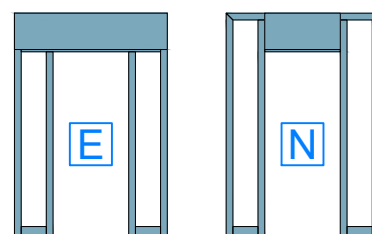


vue côté extérieur


CÔTÉ EXTÉRIEUR

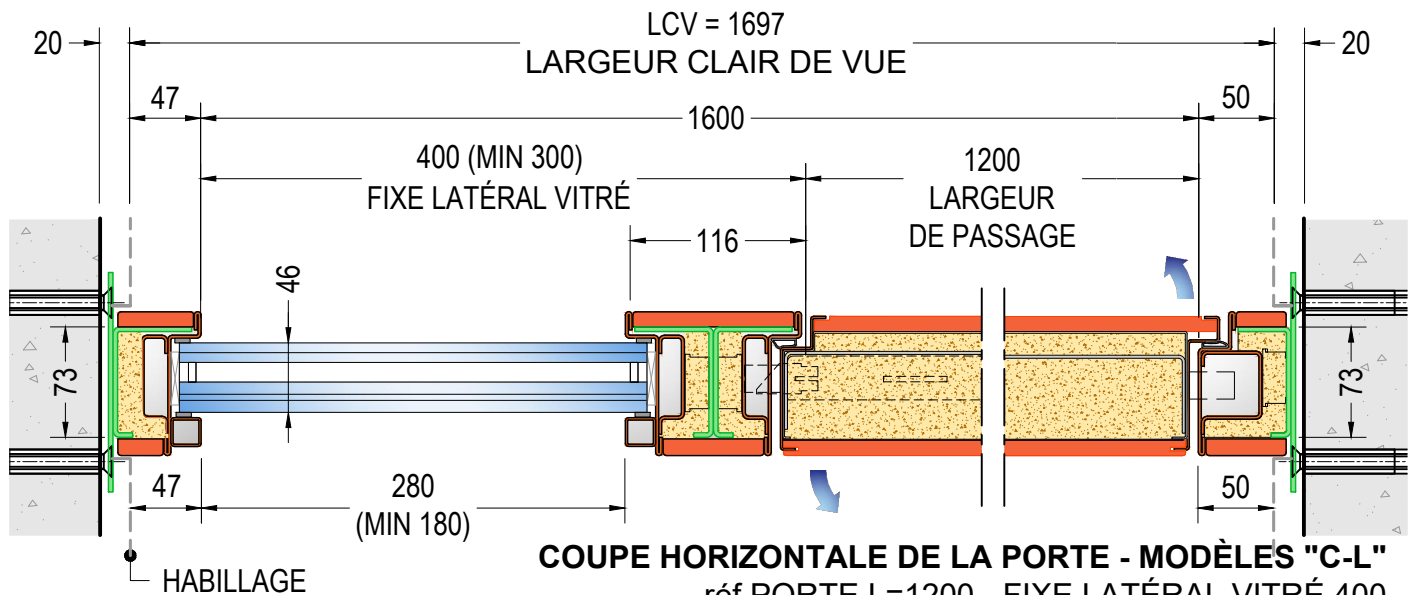

CÔTÉ EXTÉRIEUR

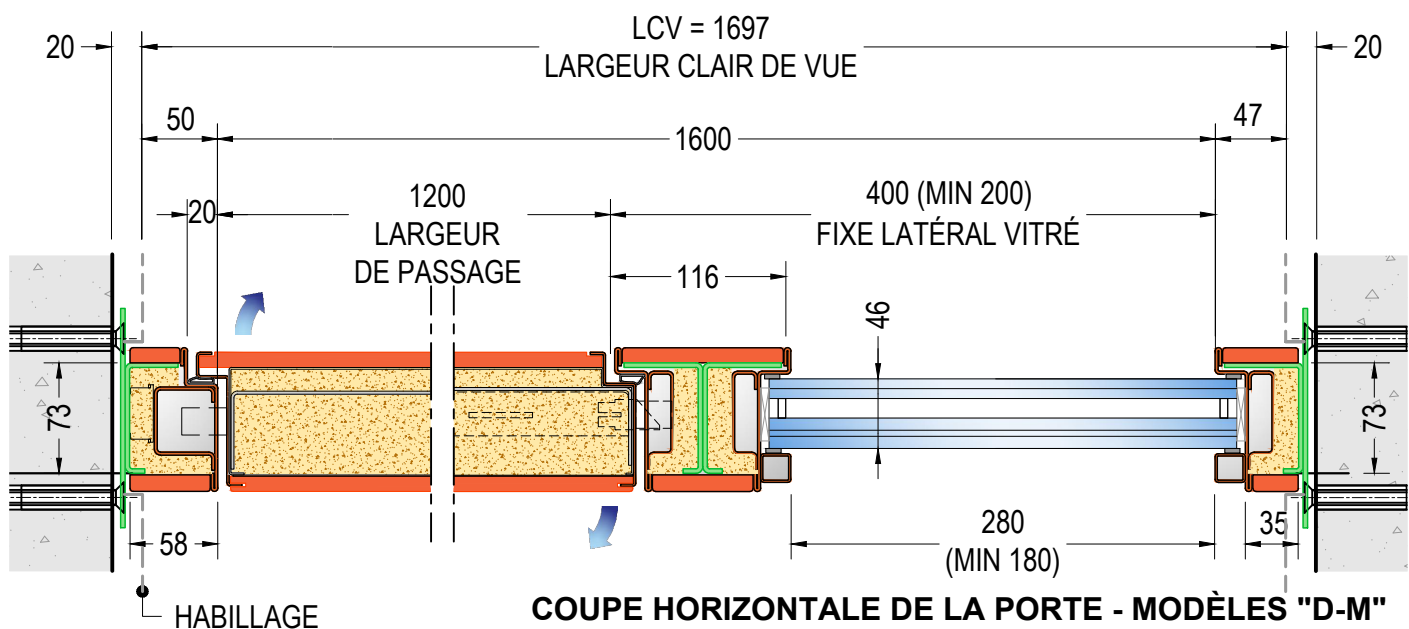

CLAIR DE VUE:
 DIMENSIONS HORS-TOUT MAXIMUM
 (LCVxHCV / HCVxLCV)
 2900x3700 (CDE) 3700x2700 (FGH)

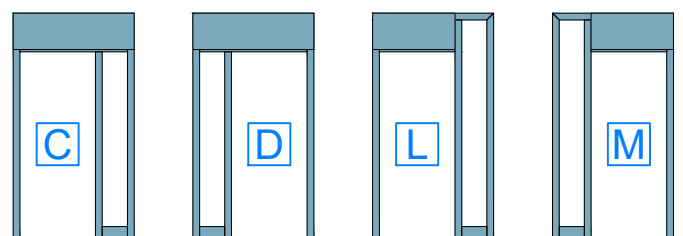

vue côté extérieur




POSE EN TUNNEL POUR PORTE SUR PIVOT DI.BIG AVEC FIXES LATÉRAUX
28.8
VITRÉS ET IMPOSTE PLEINE

COUPES HORIZONTALES - échelle 1:5

v1.9

DI.BI. PORTE BLINDATE Srl - Fano (PU) ITALY - www.dibigroup.com


CÔTÉ EXTÉRIEUR

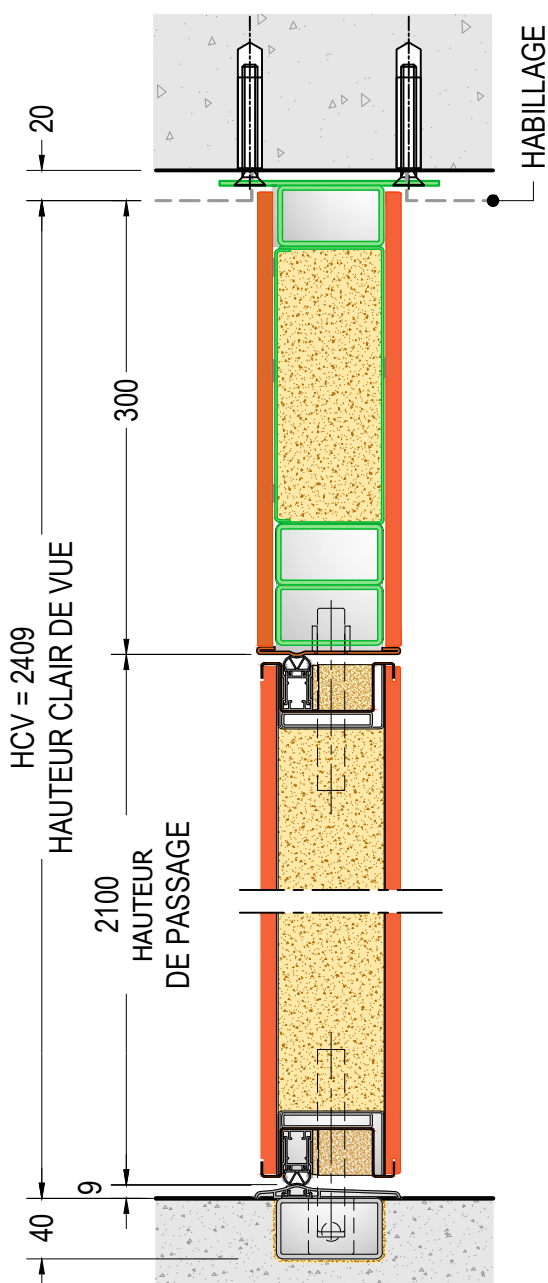

COUPE VERTICALE DE LA PORTE MODÈLES "C-D-E"


réf. PORTE H=2100 - IMPOSTE FIXE 300
HAUTEUR CLAIR DE VUE HCV=2409

CÔTÉ EXTÉRIEUR

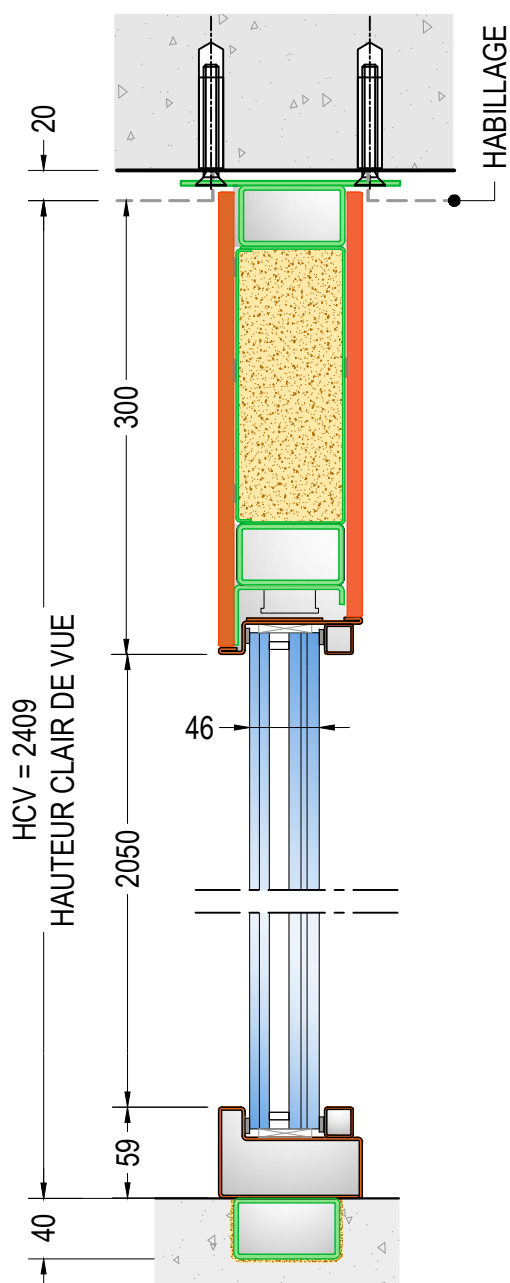

COUPE VERTICALE DES FIXES LATÉRAUX VITRÉS - MODÈLES "C-D-E"

réf. PORTE H=2100 - IMPOSTE FIXE 300
HAUTEUR CLAIR DE VUE HCV=2409

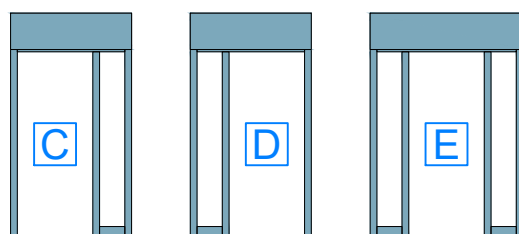

vue côté extérieur

**POSE EN TUNNEL POUR PORTE
SUR PIVOT DI.BIG AVEC FIXES
LATÉRAUX VITRÉS ET IMPOSTE PLEINE**


28.9

COUPES VERTICALES - échelle 1:2

v1.9

DI.BI. PORTE BLINDATE Srl - Fano (PU) ITALY - www.dibigroup.com


CÔTÉ EXTÉRIEUR

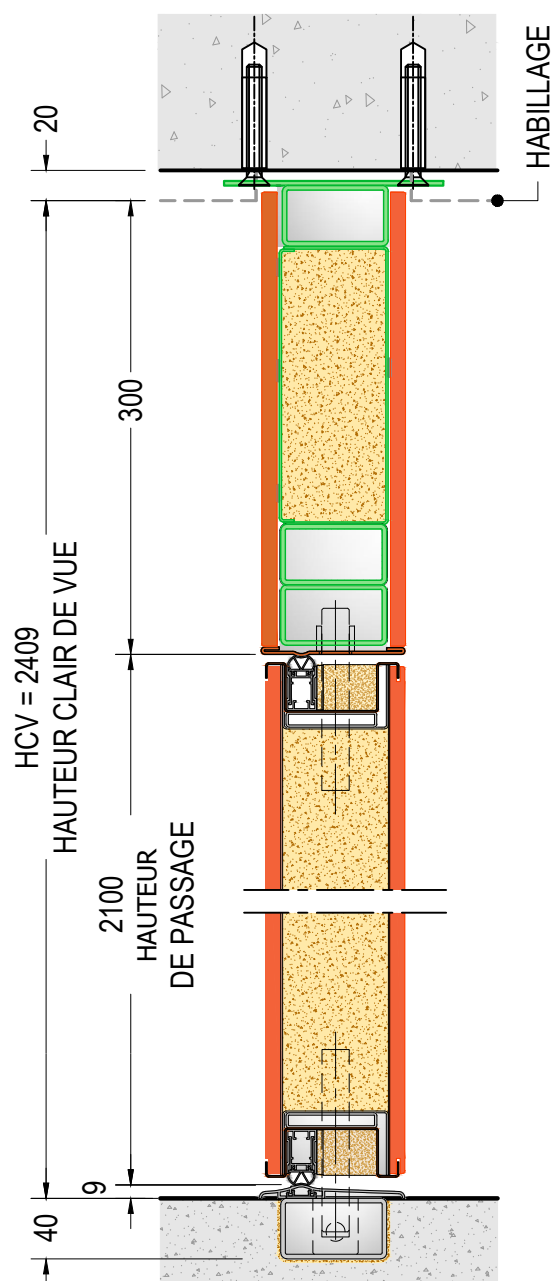

COUPE VERTICALE DE LA PORTE MODÈLES "L-M-N"


réf. PORTE H=2100 - IMPOSTE FIXE 300
HAUTEUR CLAIR DE VUE HCV=2409

CÔTÉ EXTÉRIEUR

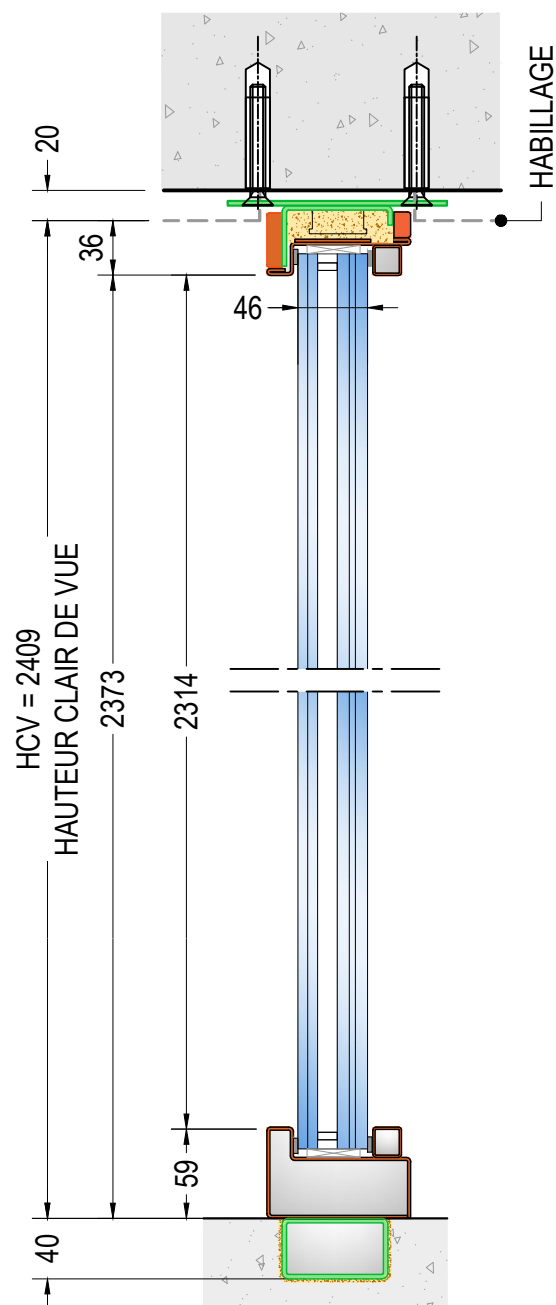


COUPE VERTICALE DES FIXES LATÉRAUX VITRÉS - MODÈLES "L-M-N"

réf. PORTE H=2100
HAUTEUR CLAIR DE VUE HCV=2409

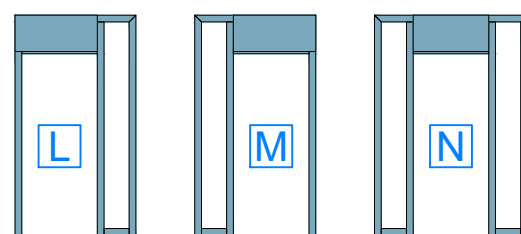


vue côté extérieur

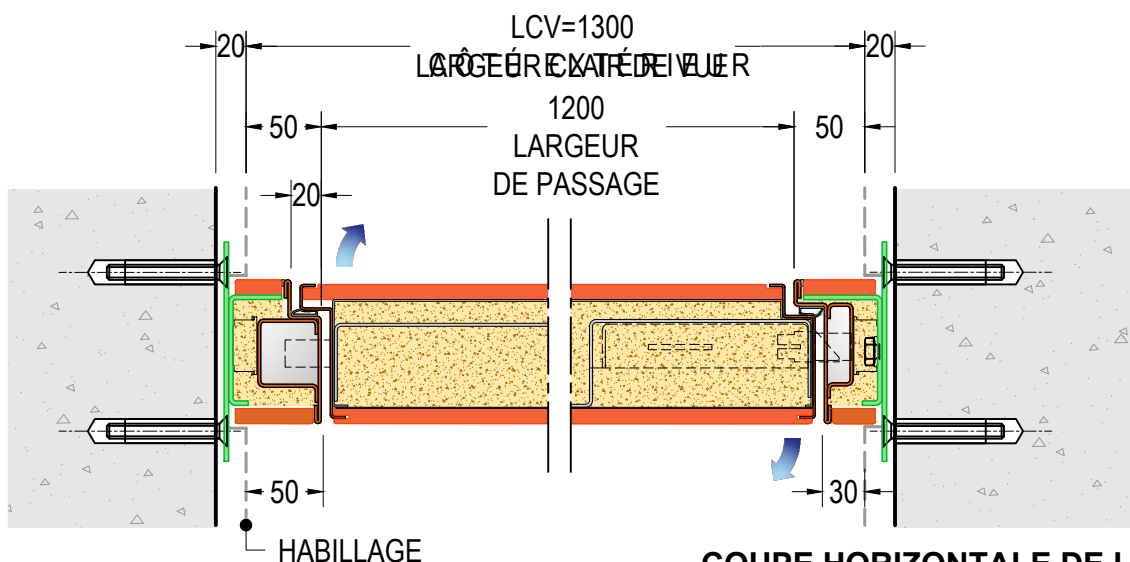


COUPE HORIZONTALE DE LA PORTE Porte à pousser DRT - MODÈLE "B"

réf. PORTE L=1200 - LARGEUR CLAIR DE VUE LCV=1300

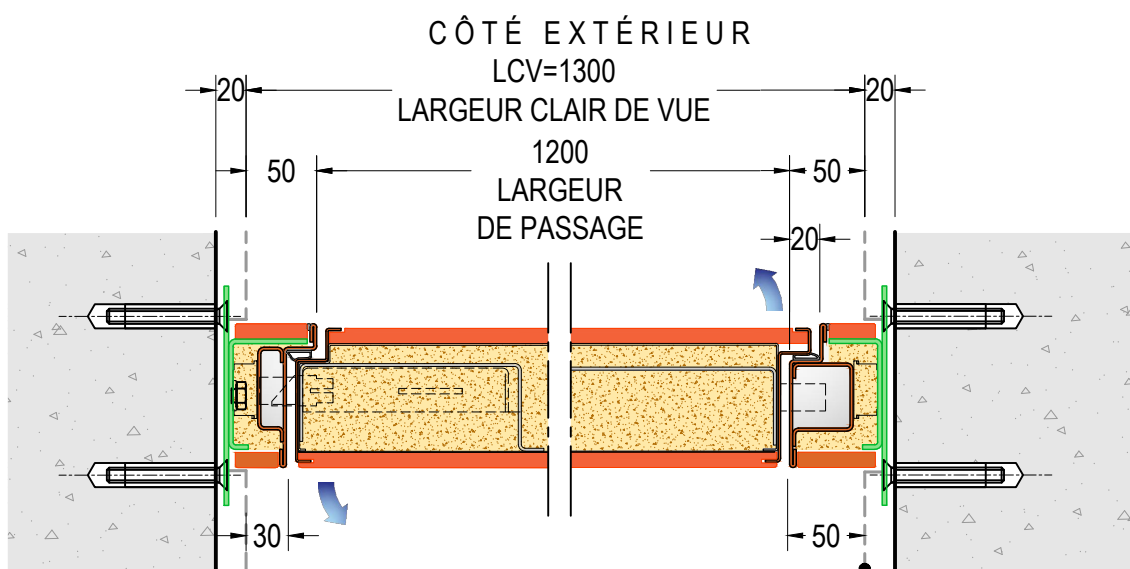


COUPE HORIZONTALE DE LA PORTE Porte à pousser GCH - MODÈLE "B"


réf. PORTE L=1200 - LARGEUR CLAIR DE VUE LCV=1300

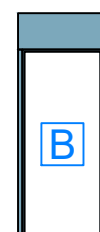

vue côté extérieur

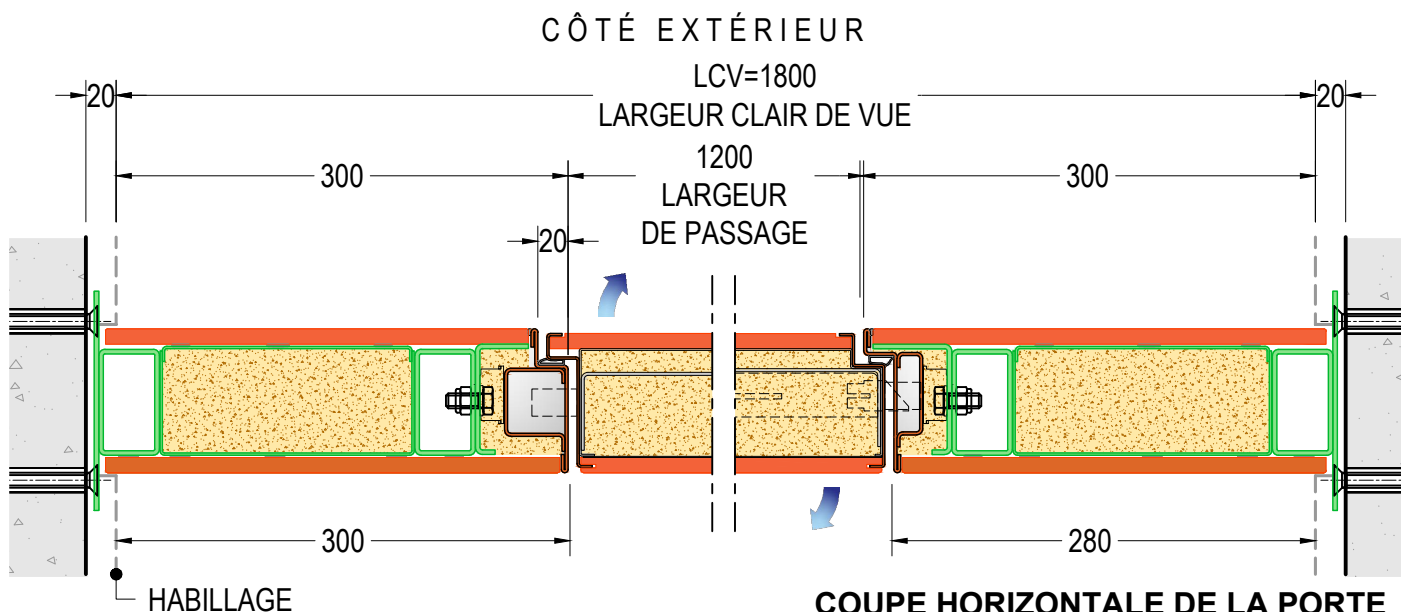


COUPE HORIZONTALE DE LA PORTE
Porte à pousser DRT - MODÈLES "E-F"
 réf. PORTE L=1200 - CÔTÉ FIXE 300
 LARGEUR CLAIR DE VUE LCV=1800

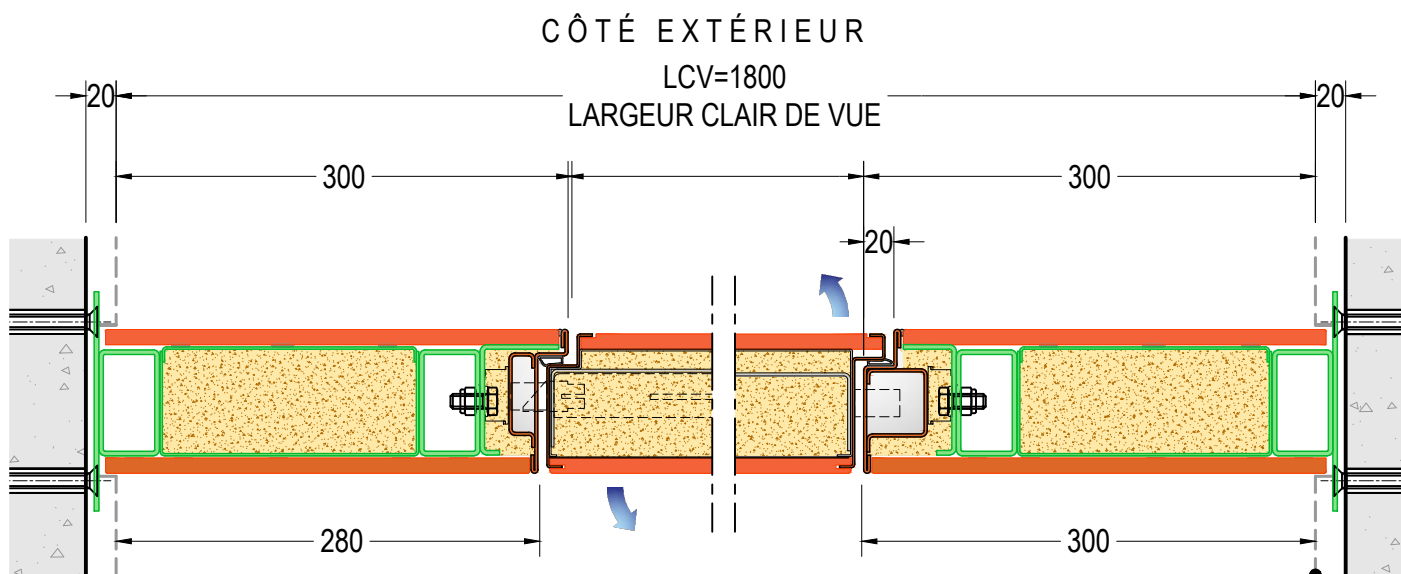

COUPE HORIZONTALE DE LA PORTE
Porte à pousser GCH - MODÈLES "E-F"
 réf. PORTE L=1200 - CÔTÉ FIXE 300
 LARGEUR CLAIR DE VUE LCV=1800

CLAIR DE VUE:
 DIMENSIONS HORS-TOUT MAXIMUM
 (LCVxHCV / HCVxLCV)
2900x3700 (CDE) 3700x2700 (FGH)

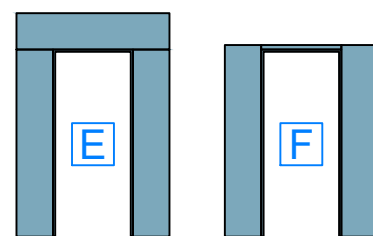

vue côté extérieur




**POSE EN TUNNEL POUR PORTE
 SUR PIVOT DI.BIG AVEC FIXES
 LATÉRAUX ET IMPOSTE PLEINS**

COUPES HORIZONTALES - échelle 1:5


DI.BI. PORTE BLINDATE Srl - Fano (PU) ITALY - www.dibigroup.com

28.12

v1.9

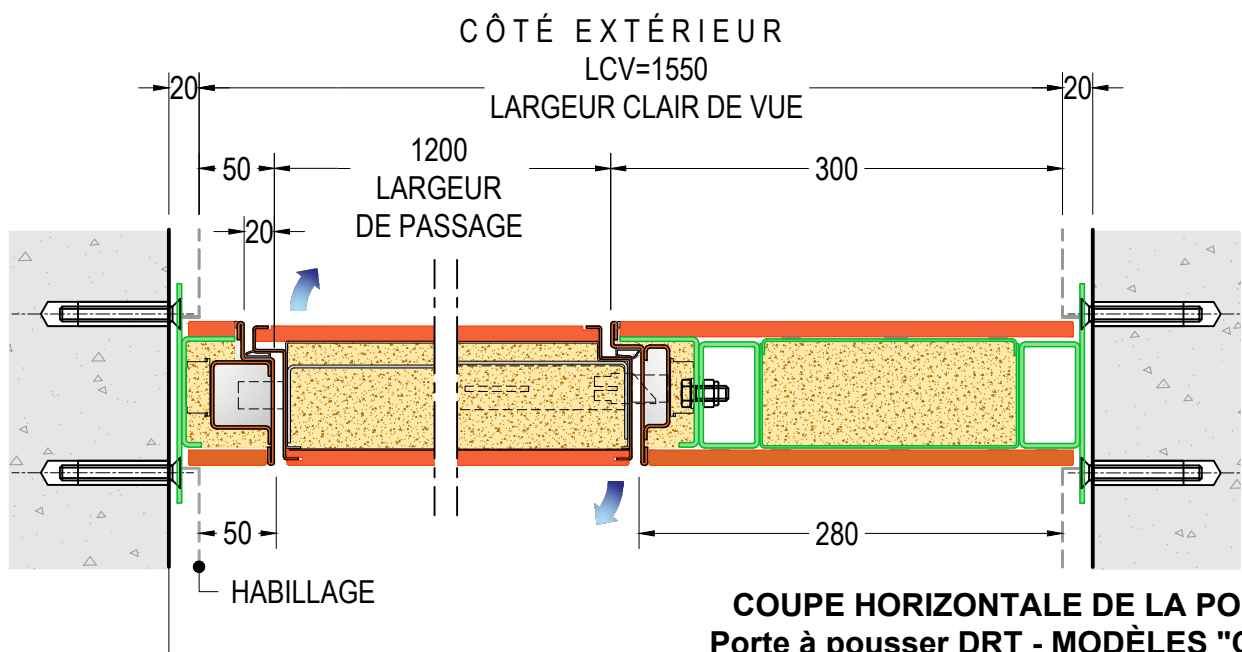


COUPE HORIZONTALE DE LA PORTE
Porte à pousser DRT - MODÈLES "C-G"
 réf. PORTE L=1200 - COTÉ FIXE 300
 LARGEUR CLAIR DE VUE LCV=1550

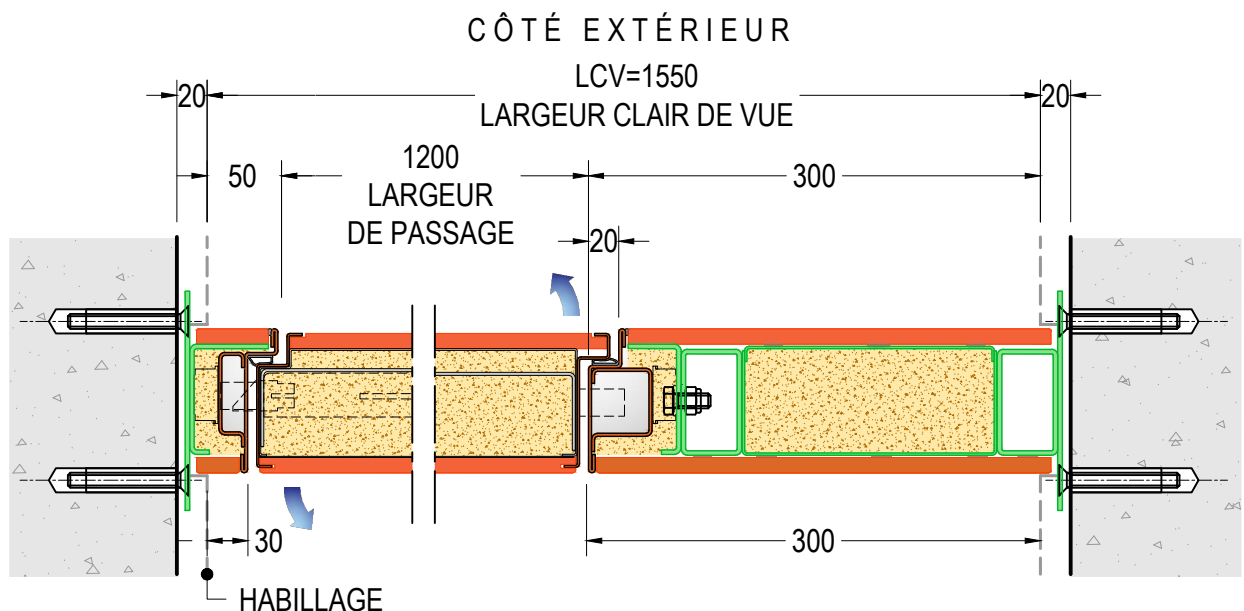

COUPE HORIZONTALE DE LA PORTE
Porte à pousser GCH - MODÈLES "C-G"
 réf. PORTE L=1200 - COTÉ FIXE 300
 LARGEUR CLAIR DE VUE LCV=1550

CLAIR DE VUE:
 DIMENSIONS HORS-TOUT MAXIMUM
 (LCVxHCV / HCVxLCV)
2900x3700 (CDE) 3700x2700 (FGH)

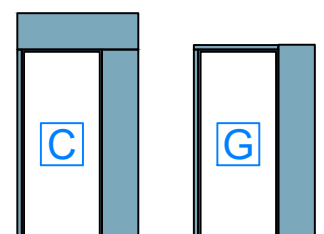

vue côté extérieur





POSE EN TUNNEL POUR PORTE
SUR PIVOT DI.BIG AVEC FIXES
LATERAUX ET IMPOSTE PLEINS

COUPES HORIZONTALES - échelle 1:5


28.13

v2.0

DI.BI. PORTE BLINDATE Srl - Fano (PU) ITALY - www.dibigroup.com

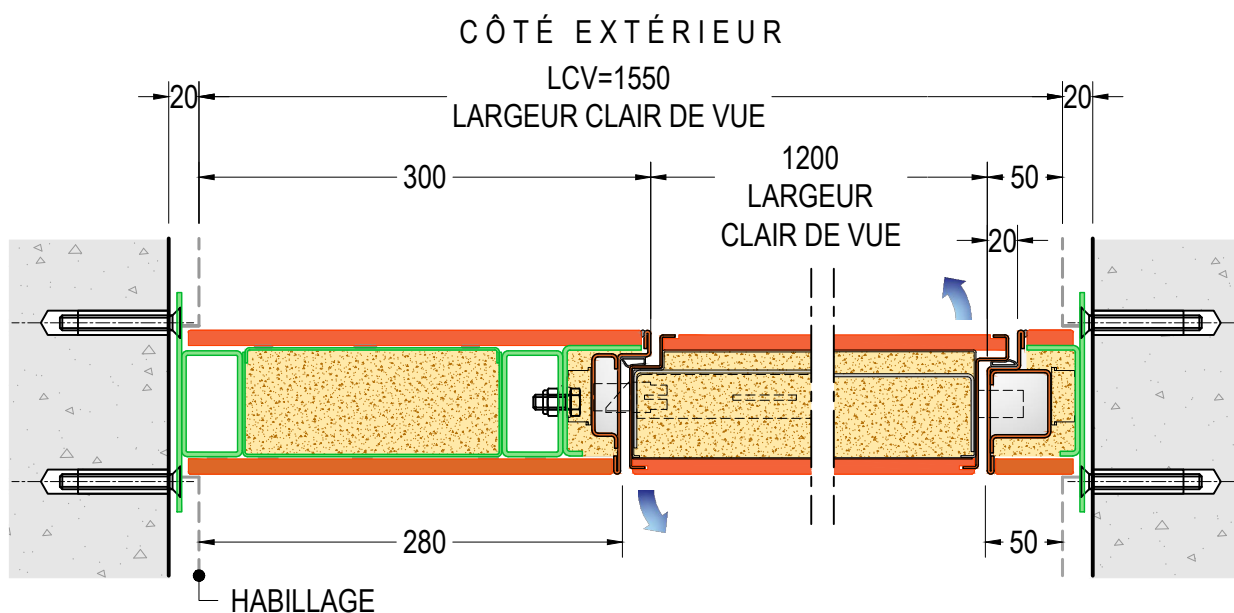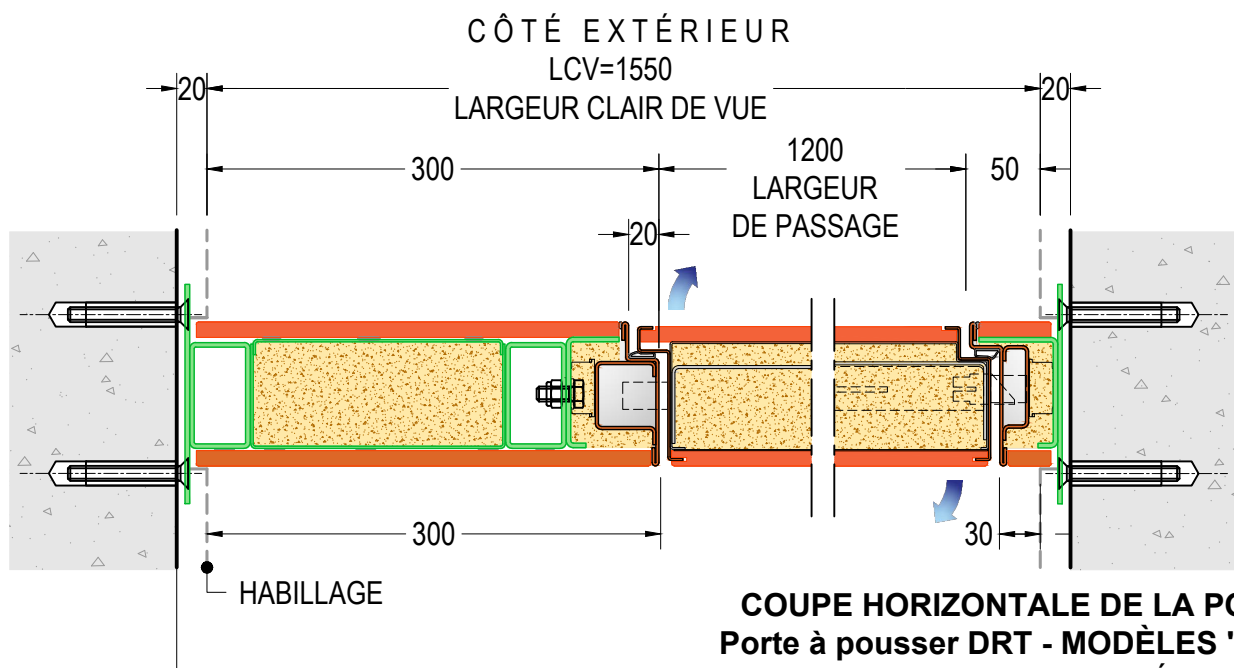

CLAIR DE VUE:
DIMENSIONS HORS-TOUT MAXIMUM
(LCVxHCV / HCVxLCV)
2900x3700 (CDE) 3700x2700 (FGH)

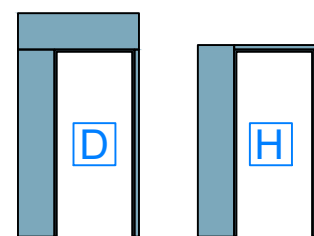

vue côté extérieur



**POSE EN TUNNEL POUR PORTE
SUR PIVOT DI.BIG AVEC FIXES
LATERAUX ET IMPOSTE PLEINS**


COUPES HORIZONTALES - échelle 1:5

28.14

v2.0

DI.BI. PORTE BLINDATE Srl - Fano (PU) ITALY - www.dibigroup.com


CÔTÉ EXTÉRIEUR

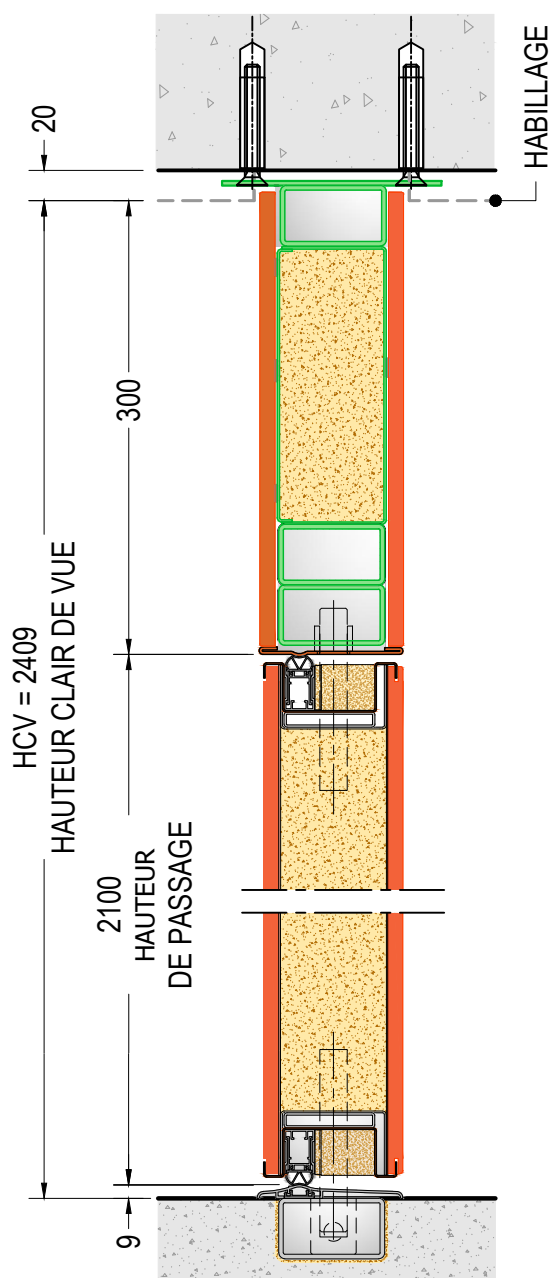

**COUPE VERTICALE DE LA PORTE
MODÈLES "B-C-D-E"**


réf. PORTE H=2100 - IMPOSTE FIXE 300
HAUTEUR CLAIR DE VUE HCV=2409

CÔTÉ EXTÉRIEUR

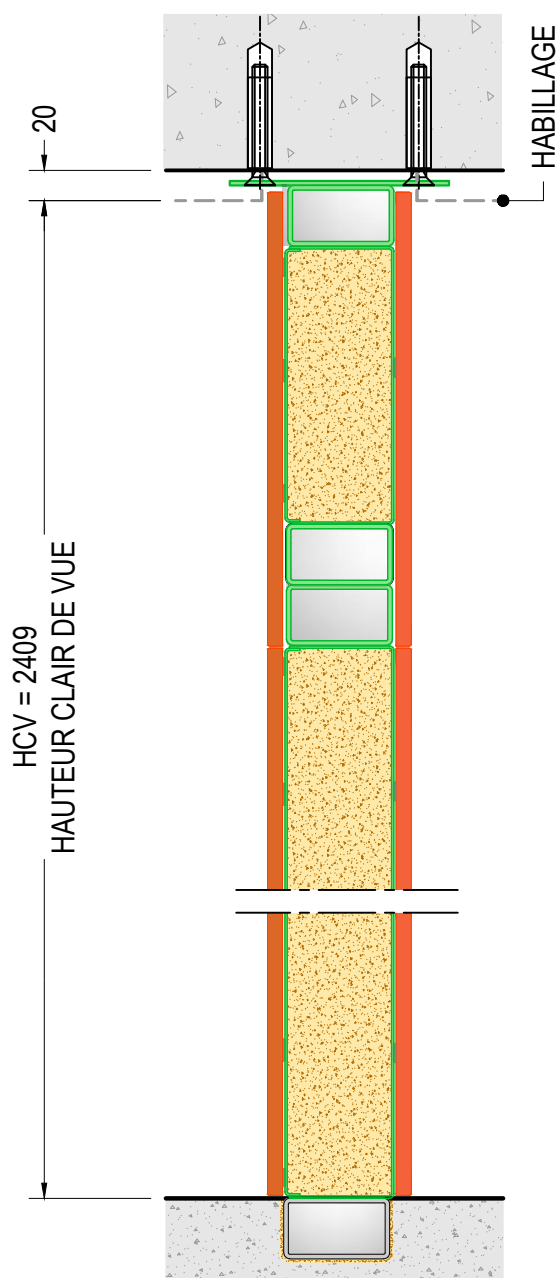


**COUPE VERTICALE DES FIXES LATÉRAUX
VITRÉS - MODÈLES "C-D-E"**

réf. PORTE H=2100 - IMPOSTE FIXE 300
HAUTEUR CLAIR DE VUE HCV=2409

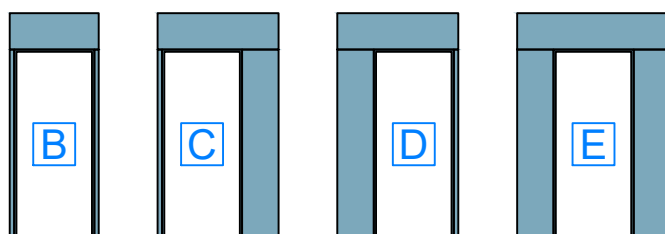


vue côté extérieur

CÔTÉ EXTÉRIEUR

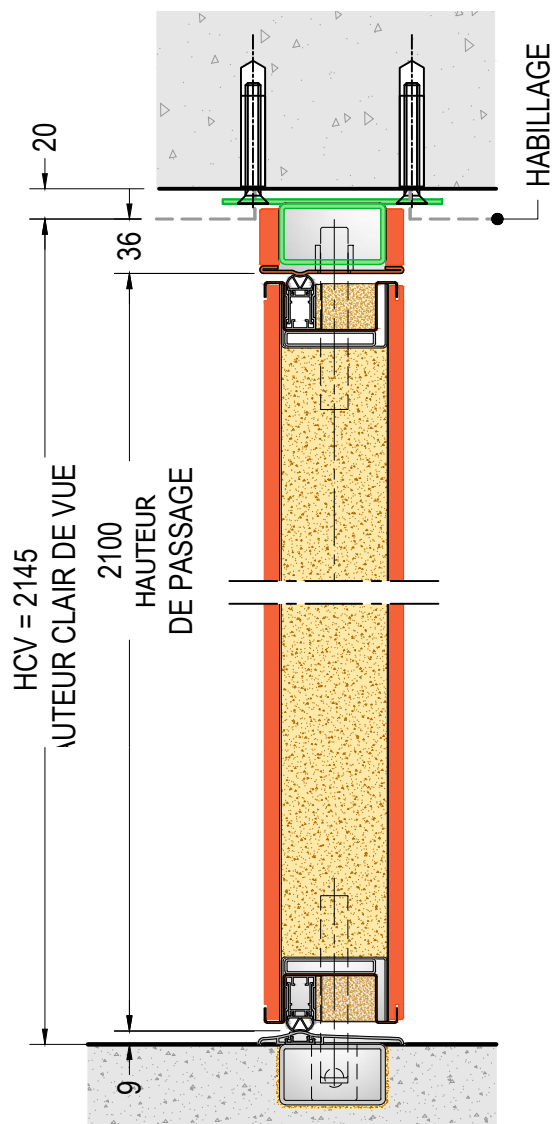


**COUPE VERTICALE DE LA PORTE
MODÈLES "F-G-H"**
réf. PORTE H=2100
HAUTEUR CLAIR DE VUE HCV=2145

CÔTÉ EXTÉRIEUR

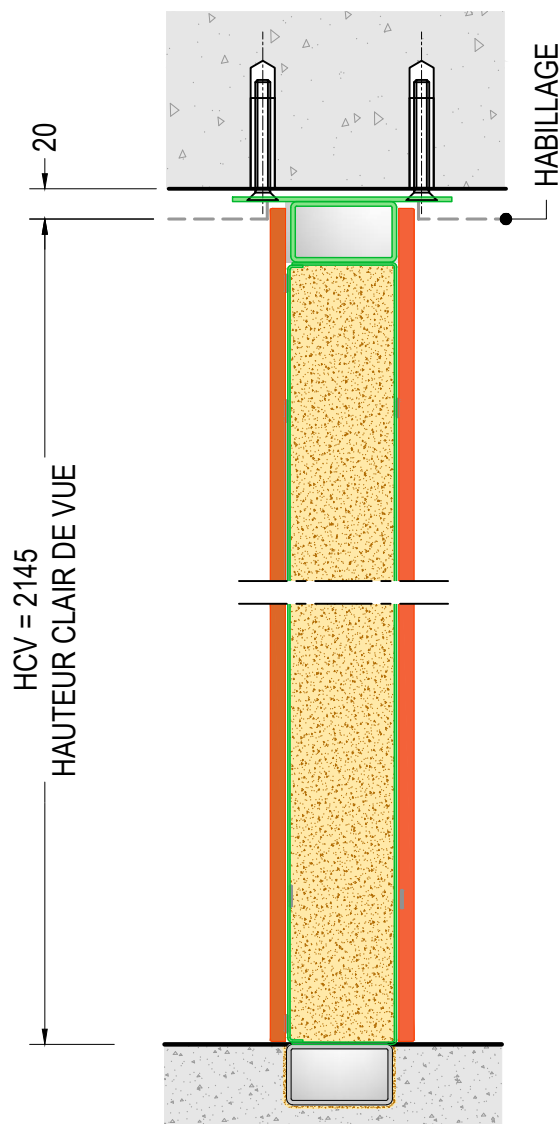

**COUPE VERTICALE DES FIXES
LATÉRAUX VITRÉS - MODÈLES "F-G-H"**
réf. PORTE H=2100
HAUTEUR CLAIR DE VUE HCV=2145

CLAIR DE VUE:
DIMENSIONS HORS-TOUT MAXIMUM
(LCVxHCV / HCVxLCV)
2900x3700 (CDE) 3700x2700 (FGH)

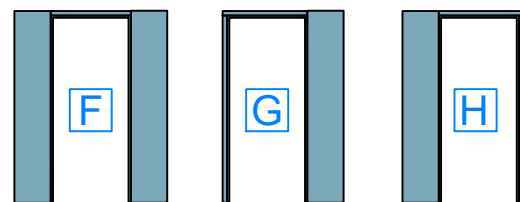

vue côté extérieur




**POSE EN TUNNEL POUR PORTE
SUR PIVOT DI.BIG AVEC FIXES
LATÉRAUX ET IMPOSTE PLEINS**

COUPES HORIZONTALES - échelle 1:5

DI.BI. PORTE BLINDATE Srl - Fano (PU) ITALY - www.dibigroup.com


28.16


v1.7

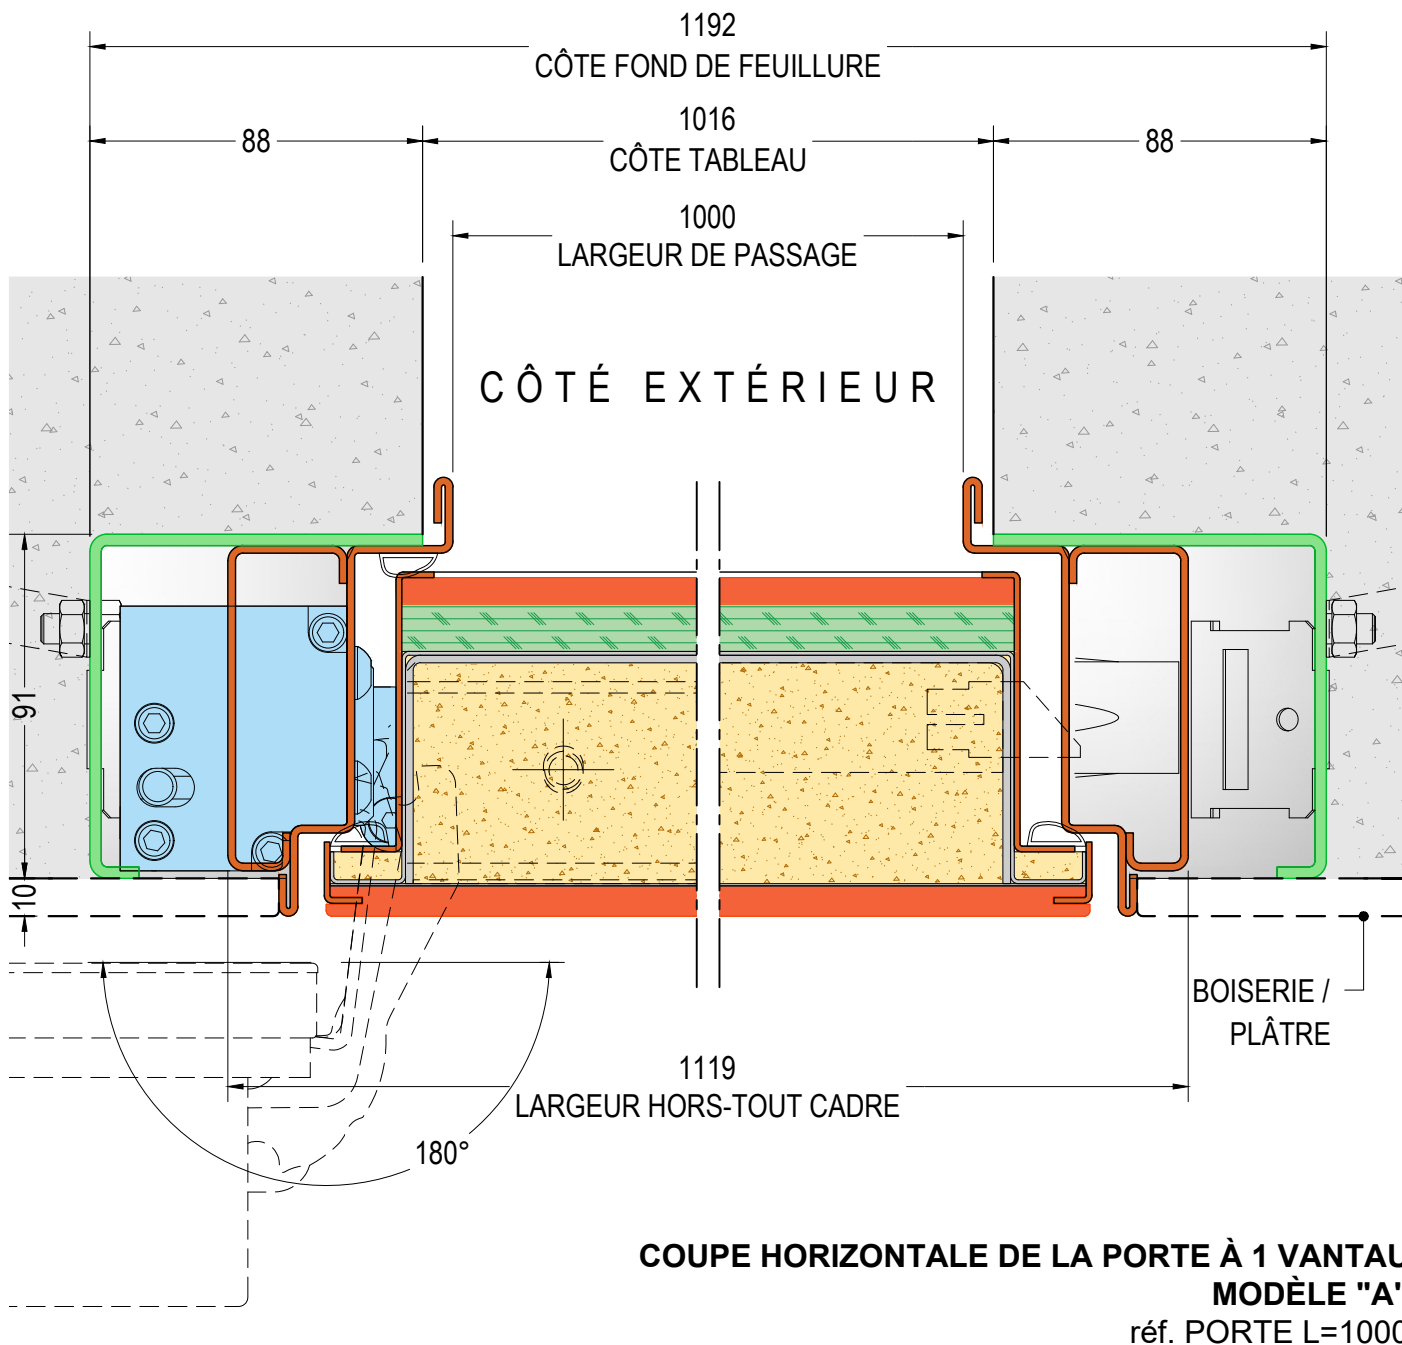

vue côté extérieur

EXEMPLE DE MONTAGE AVEC
PLÂTRE À L'INTÉRIEUR

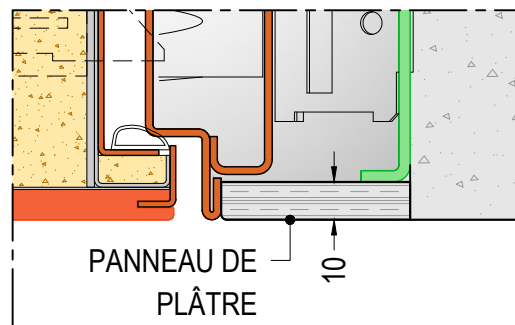

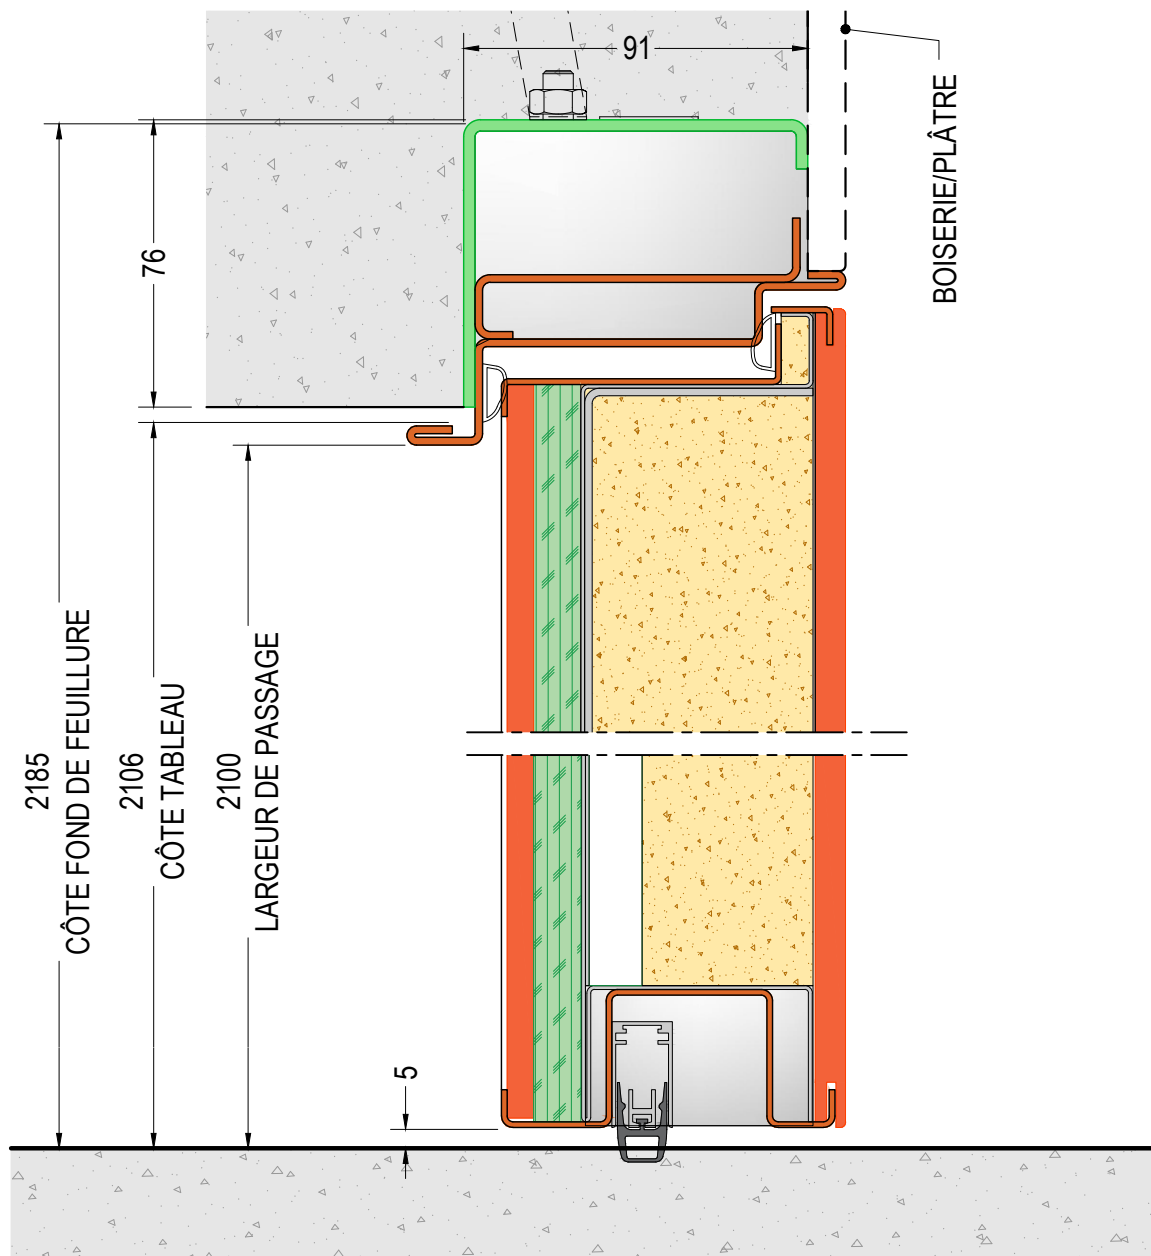

**COUPE VERTICALE DE LA PORTE À 1/2 VANTAUX
SEUIL STANDARD AVEC PLINTHE AUTOMATIQUE
MODÈLE "A"**

réf. PORTE H=2100

**SEUIL ÉTANCHE À
COUPURE THERMIQUE,
OPTIONNELLE (Sol. 25b)**

H SEUIL=20

réf. PORTE H=2100


H PRECADRE=2205

H CÔTE TABLEAU =2126

DIMENSIONS DE LA PORTE:

L=min.800 - max.1200

H=min.2100 - max.2700

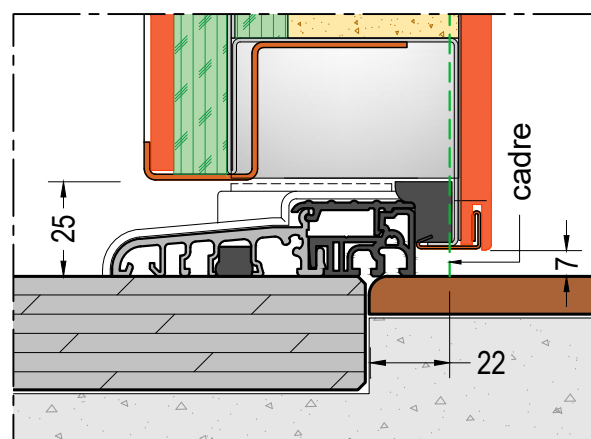


**PRÉCADRE ET CADRE POUR PORTE
RASOMURO À 1/2 VANTAUX avec
revêtement mural intérieur - Sol.25**


29.2

COUPE VERTICALE - échelle 1:2

v 1.4

DI.BI. PORTE BLINDATE Srl - Fano (PU) ITALY - www.dibigroup.com

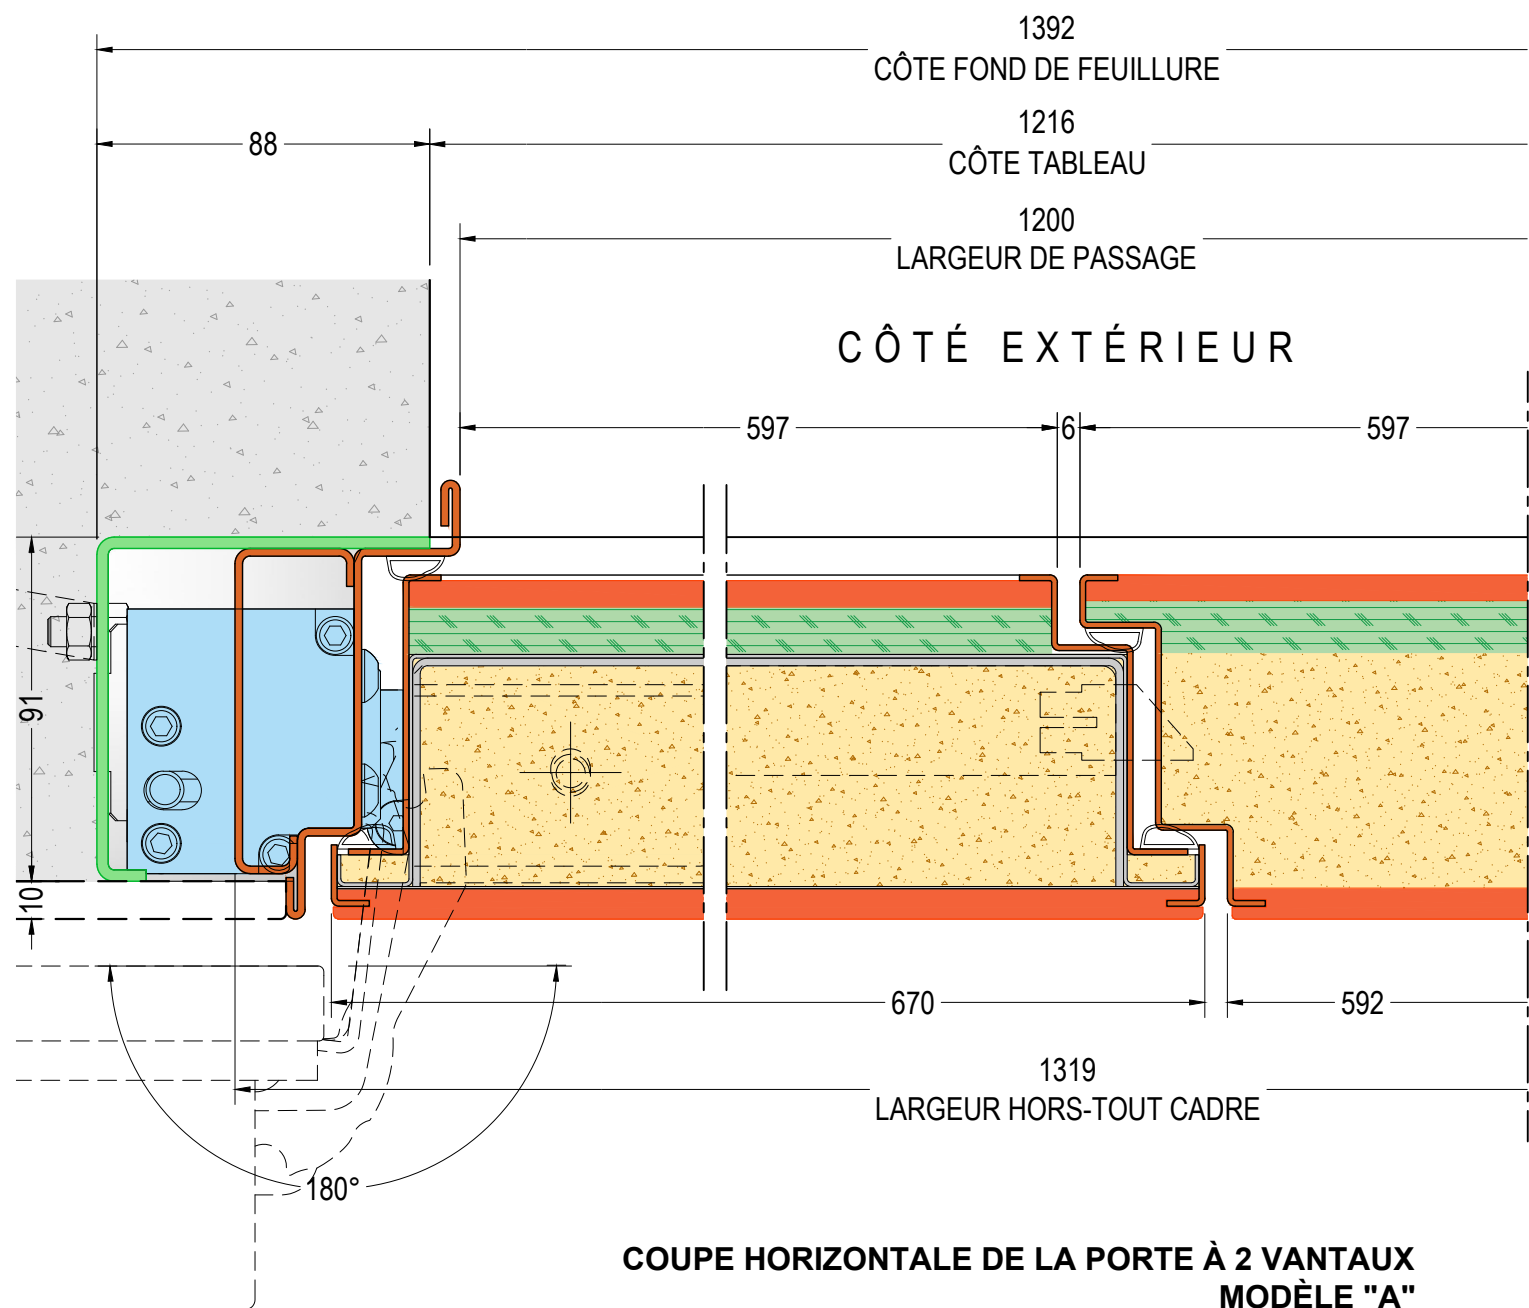


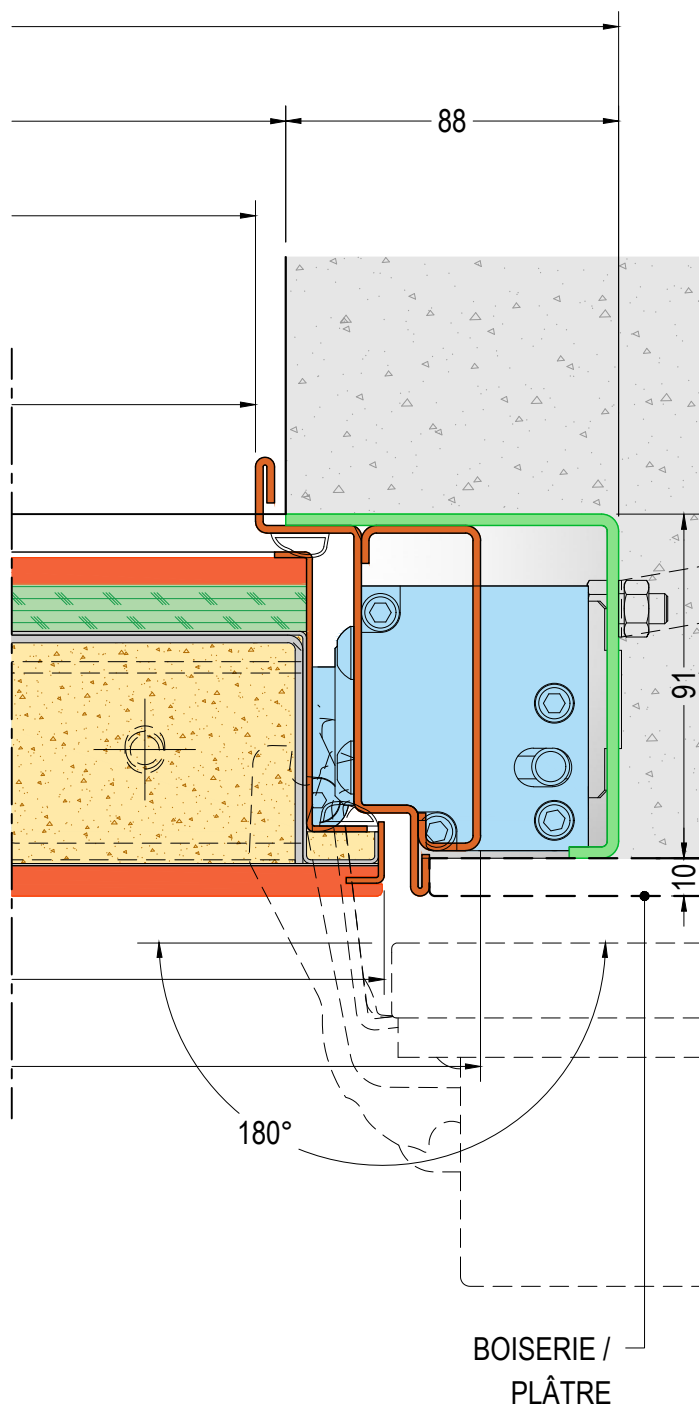

DIMENSIONS DE LA PORTE:

L=min.800 - max.1200

H=min.2100 - max.2700

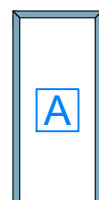

vue côté extérieur



PRÉCADRE ET CADRE POUR PORTE
RASOMURO À 2 VANTAUX avec
revêtement mural intérieur

29.3

COUPE VERTICALE - échelle 1:2

v 1.4

DI.BI. PORTE BLINDATE Srl - Fano (PU) ITALY - www.dibigroup.com

[illegible]

DI.BI. PORTE BLINDATE Srl - Fano (PU) ITALY - www.dibigroup.com



DI.BI. PORTE BLINDATE Srl - Fano (PU) ITALY - www.dibigroup.com